



**КАРТА ПЛАНИРУЕМОГО РАЗМЕЩЕНИЯ ОБЪЕКТОВ МЕСТНОГО ЗНАЧЕНИЯ
С.НИЖНИЙ КУЮМ МУНИЦИПАЛЬНОГО ОБРАЗОВАНИЯ УЗНЕЗИНСКОЕ СЕЛЬСКОЕ ПОСЕЛЕНИЕ
ЧЕМАЛЬСКОГО РАЙОНА РЕСПУБЛИКИ АЛТАЙ
МАСШТАБ 1 : 5 000**

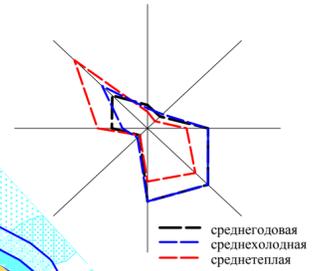

- УСЛОВНЫЕ ОБОЗНАЧЕНИЯ:**
- планир. сущ.
- ПРИРОДНЫЕ ОБЪЕКТЫ**
- реки, ручьи
- ГРАНИЦЫ**
- сельского поселения
 - населенного пункта
- ФУНКЦИОНАЛЬНЫЕ ЗОНЫ**
- жилая зона
 - общественно-деловая зона
 - зона инженерной и транспортной инфраструктуры
 - зона специального назначения
 - зона рекреационного назначения
- ВНЕШНЯЯ ЗОНА:**
- зона инженерной и транспортной инфраструктуры
- ОБЪЕКТЫ КАПИТАЛЬНОГО СТРОИТЕЛЬСТВА**
- ЛЭП 10 кВ
 - трансформаторная подстанция
 - водозабор
 - водопровод
- ОБЪЕКТЫ КАПИТАЛЬНОГО СТРОИТЕЛЬСТВА**
- телевизионный ретранслятор
 - мост
 - автомобильная дорога регионального значения
 - улица, проезд
- ОБЪЕКТЫ КУЛЬТУРНОГО НАСЛЕДИЯ**
- Обелиск воинам, погибшим в годы Великой Отечественной войны
- ЗОНЫ С ОСОБЫМИ УСЛОВИЯМИ ИСПОЛЬЗОВАНИЯ ТЕРРИТОРИИ**
- водоохранная зона
 - прибрежная защитная полоса
 - береговая полоса
 - охранная зона ЛЭП
 - санитарно-защитная зона
 - зона санитарной охраны источников питьевого водоснабжения

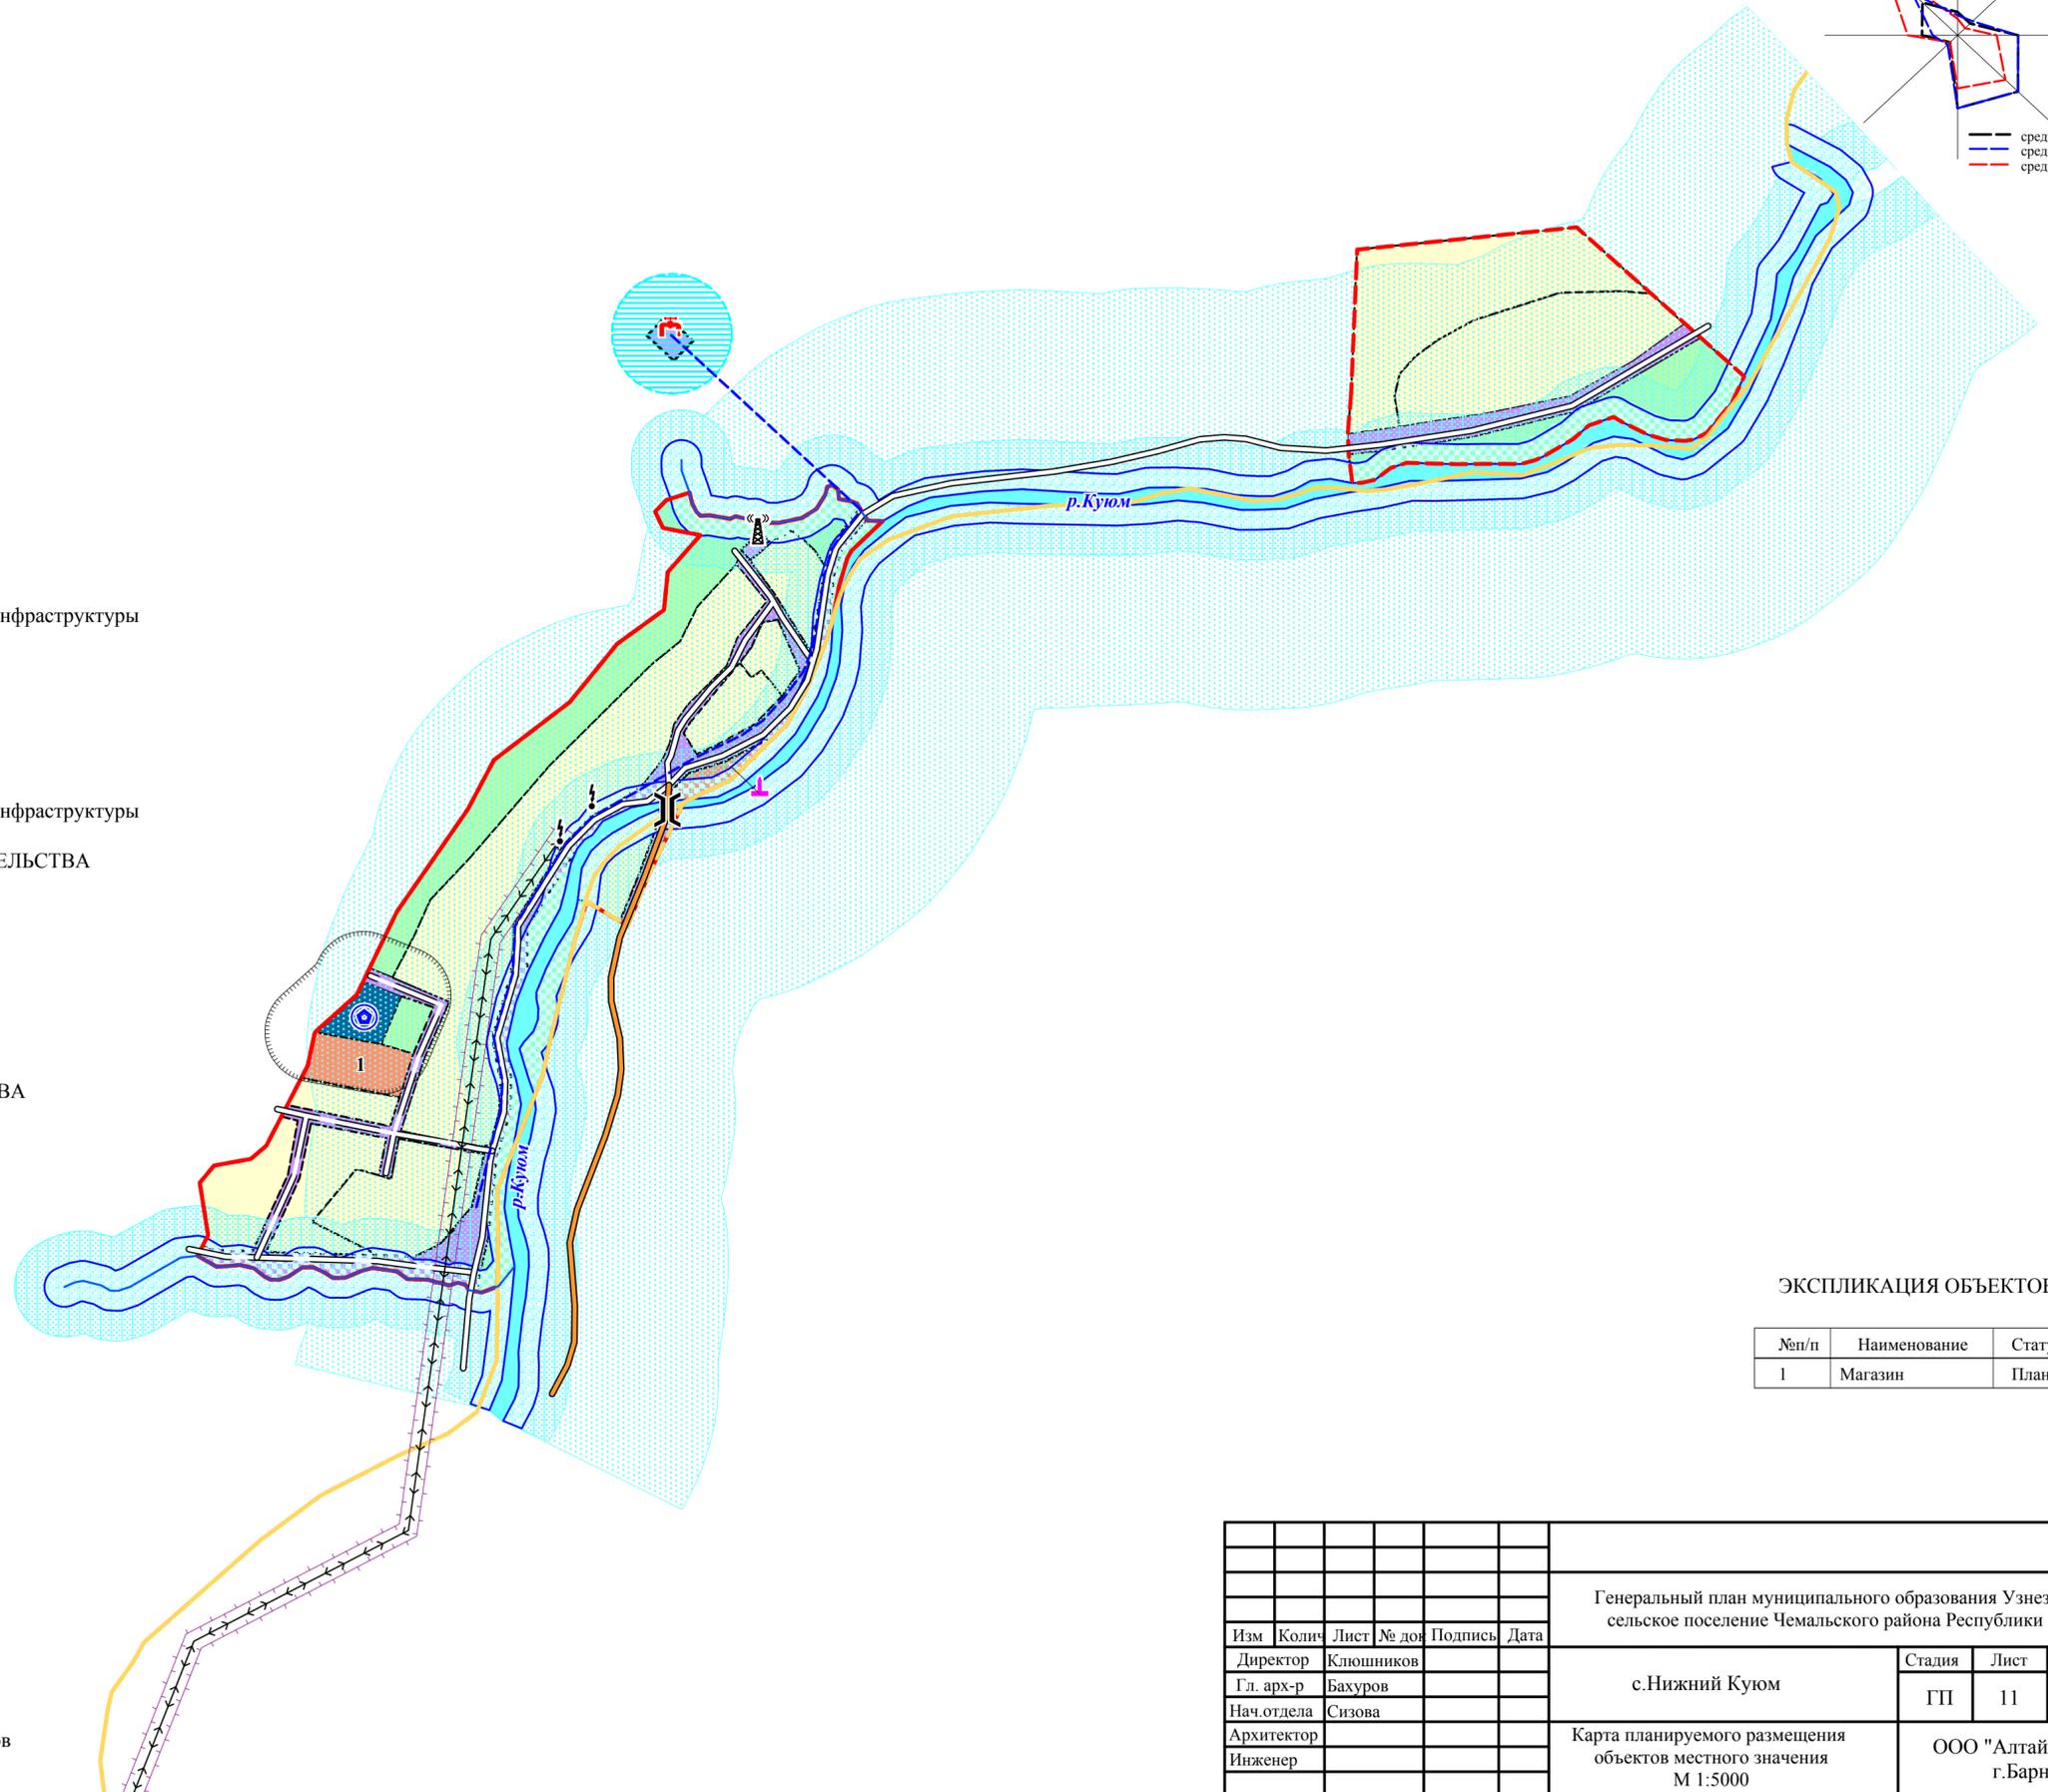

ЭКСПЛИКАЦИЯ ОБЪЕКТОВ

№п/п	Наименование	Статус объекта
1	Магазин	Планируемый

Изм	Кол	Лист	№ док	Подпись	Дата	Генеральный план муниципального образования Узнезинское сельское поселение Чемальского района Республики Алтай					
Директор		Клюшников				с.Нижний Куюм			Стадия	Лист	Листов
Нач.отдела		Сизова							ГП	11	16
Архитектор						Карта планируемого размещения объектов местного значения М 1:5000			ООО "Алтайгипрозем" г.Барнаул		
Инженер											