

Схема расположения земельного участка или земельных участков на кадастровом плане территории


МСК-04, зона 1

Условный номер земельного участка: :3У1

Площадь земельного участка: 1200 кв.м

Описание характерных точек

№	X	Y
1	543408.56	1353382.00
2	543381.68	1353396.50
3	543365.09	1353365.60
4	543371.16	1353363.09
5	543381.37	1353346.63
6	543388.14	1353343.97
1	543408.56	1353382.00

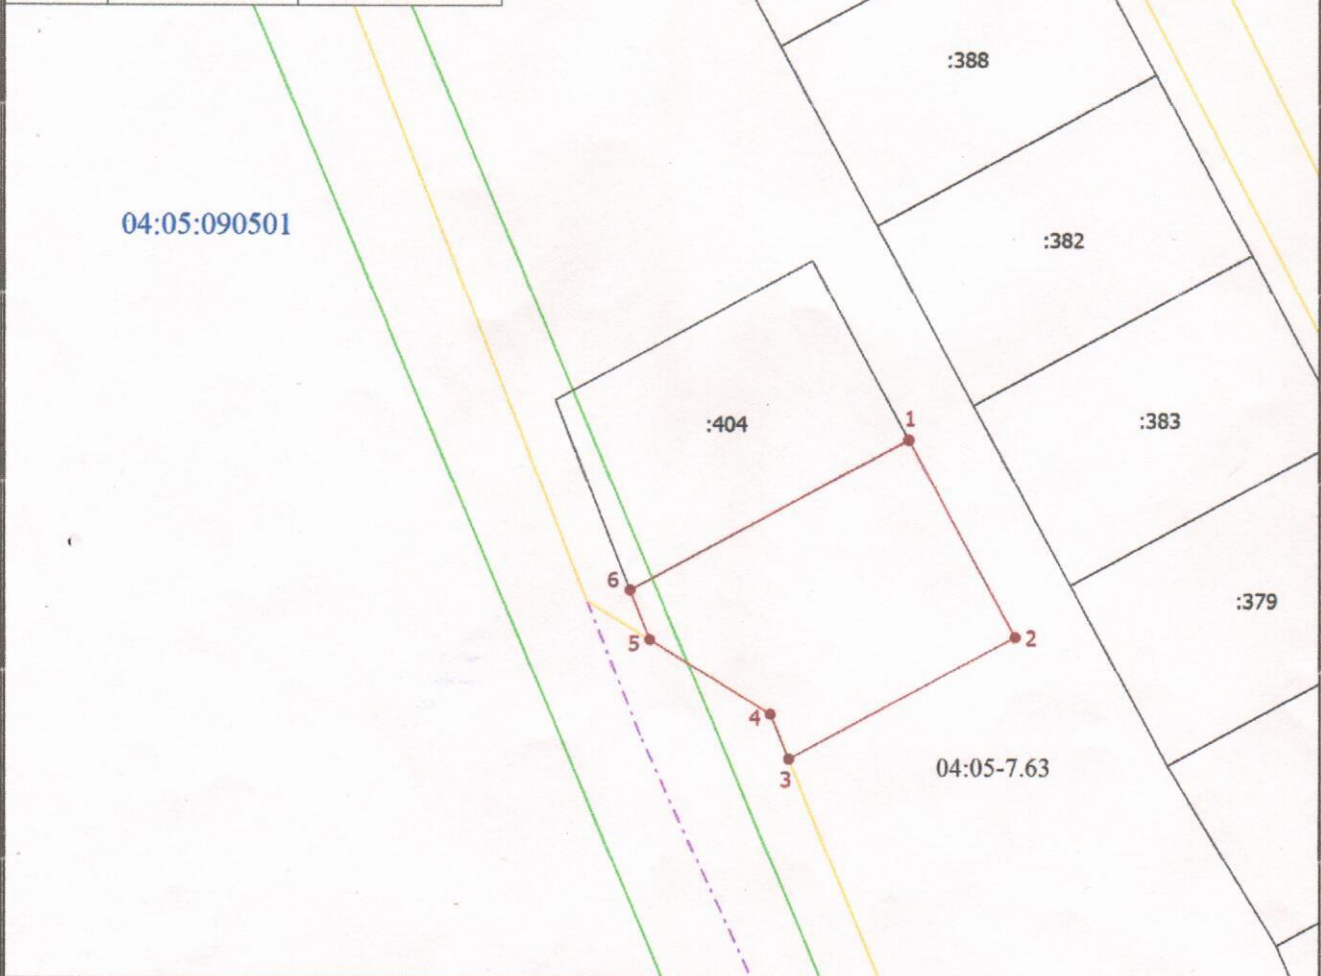

Масштаб 1:1000

Условные обозначения

- - Часть границы, местоположение которой определено при выполнении кадастровых работ
- - Характерная точка границы земельного участка, сведения о которой отсутствуют в ЕГРН, местоположение которой определено при кадастровых работах (новая характерная точка)
- 1 - Обозначение новой характерной точки
- :379 - Кадастровый номер земельного участка
- - Часть границы, сведения ЕГРН о которой позволяют однозначно определить ее положение на местности
- - - - Граница кадастрового квартала
- · - · - Граница населенного пункта
- - Граница территориальной зоны
- - Граница зоны с особыми условиями
- 04:05:090501 - Номер кадастрового квартала
- 04:05-7.63 - Реестровый номер зоны, территории