

**КАРТА ПЛАНИРУЕМОГО РАЗМЕЩЕНИЯ ОБЪЕКТОВ МЕСТНОГО ЗНАЧЕНИЯ
С.ТУРБАЗА КАТУНЬ МУНИЦИПАЛЬНОГО ОБРАЗОВАНИЯ УЗНЕЗИНСКОЕ СЕЛЬСКОЕ
ПОСЕЛЕНИЕ ЧЕМАЛЬСКОГО РАЙОНА РЕСПУБЛИКИ АЛТАЙ
МАСШТАБ 1 : 5 000**

планир. сущ.
УСЛОВНЫЕ ОБОЗНАЧЕНИЯ:

ПРИРОДНЫЕ ОБЪЕКТЫ
реки, ручьи

ГРАНИЦЫ
сельского поселения
населенного пункта

ФУНКЦИОНАЛЬНЫЕ ЗОНЫ
жилая зона
общественно-деловая зона
зона инженерной и транспортной инфраструктуры
зона рекреационного назначения
зона сельскохозяйственного использования



ВНЕШНЯЯ ЗОНА
зона инженерной и транспортной инфраструктуры

ОБЪЕКТЫ КАПИТАЛЬНОГО СТРОИТЕЛЬСТВА

ОКС культурно-досугового назначения
ОКС отдыха и туризма
ОКС здравоохранения
ЛЭП 110 кВ
ЛЭП 10 кВ
водозабор
водопровод
газораспределительный пункт
газопровод

планир. сущ.
ОБЪЕКТЫ КАПИТАЛЬНОГО СТРОИТЕЛЬСТВА

телевизионный ретранслятор
антенно-мачтовое сооружение
автомобильная дорога
регионального значения
улица , проезд

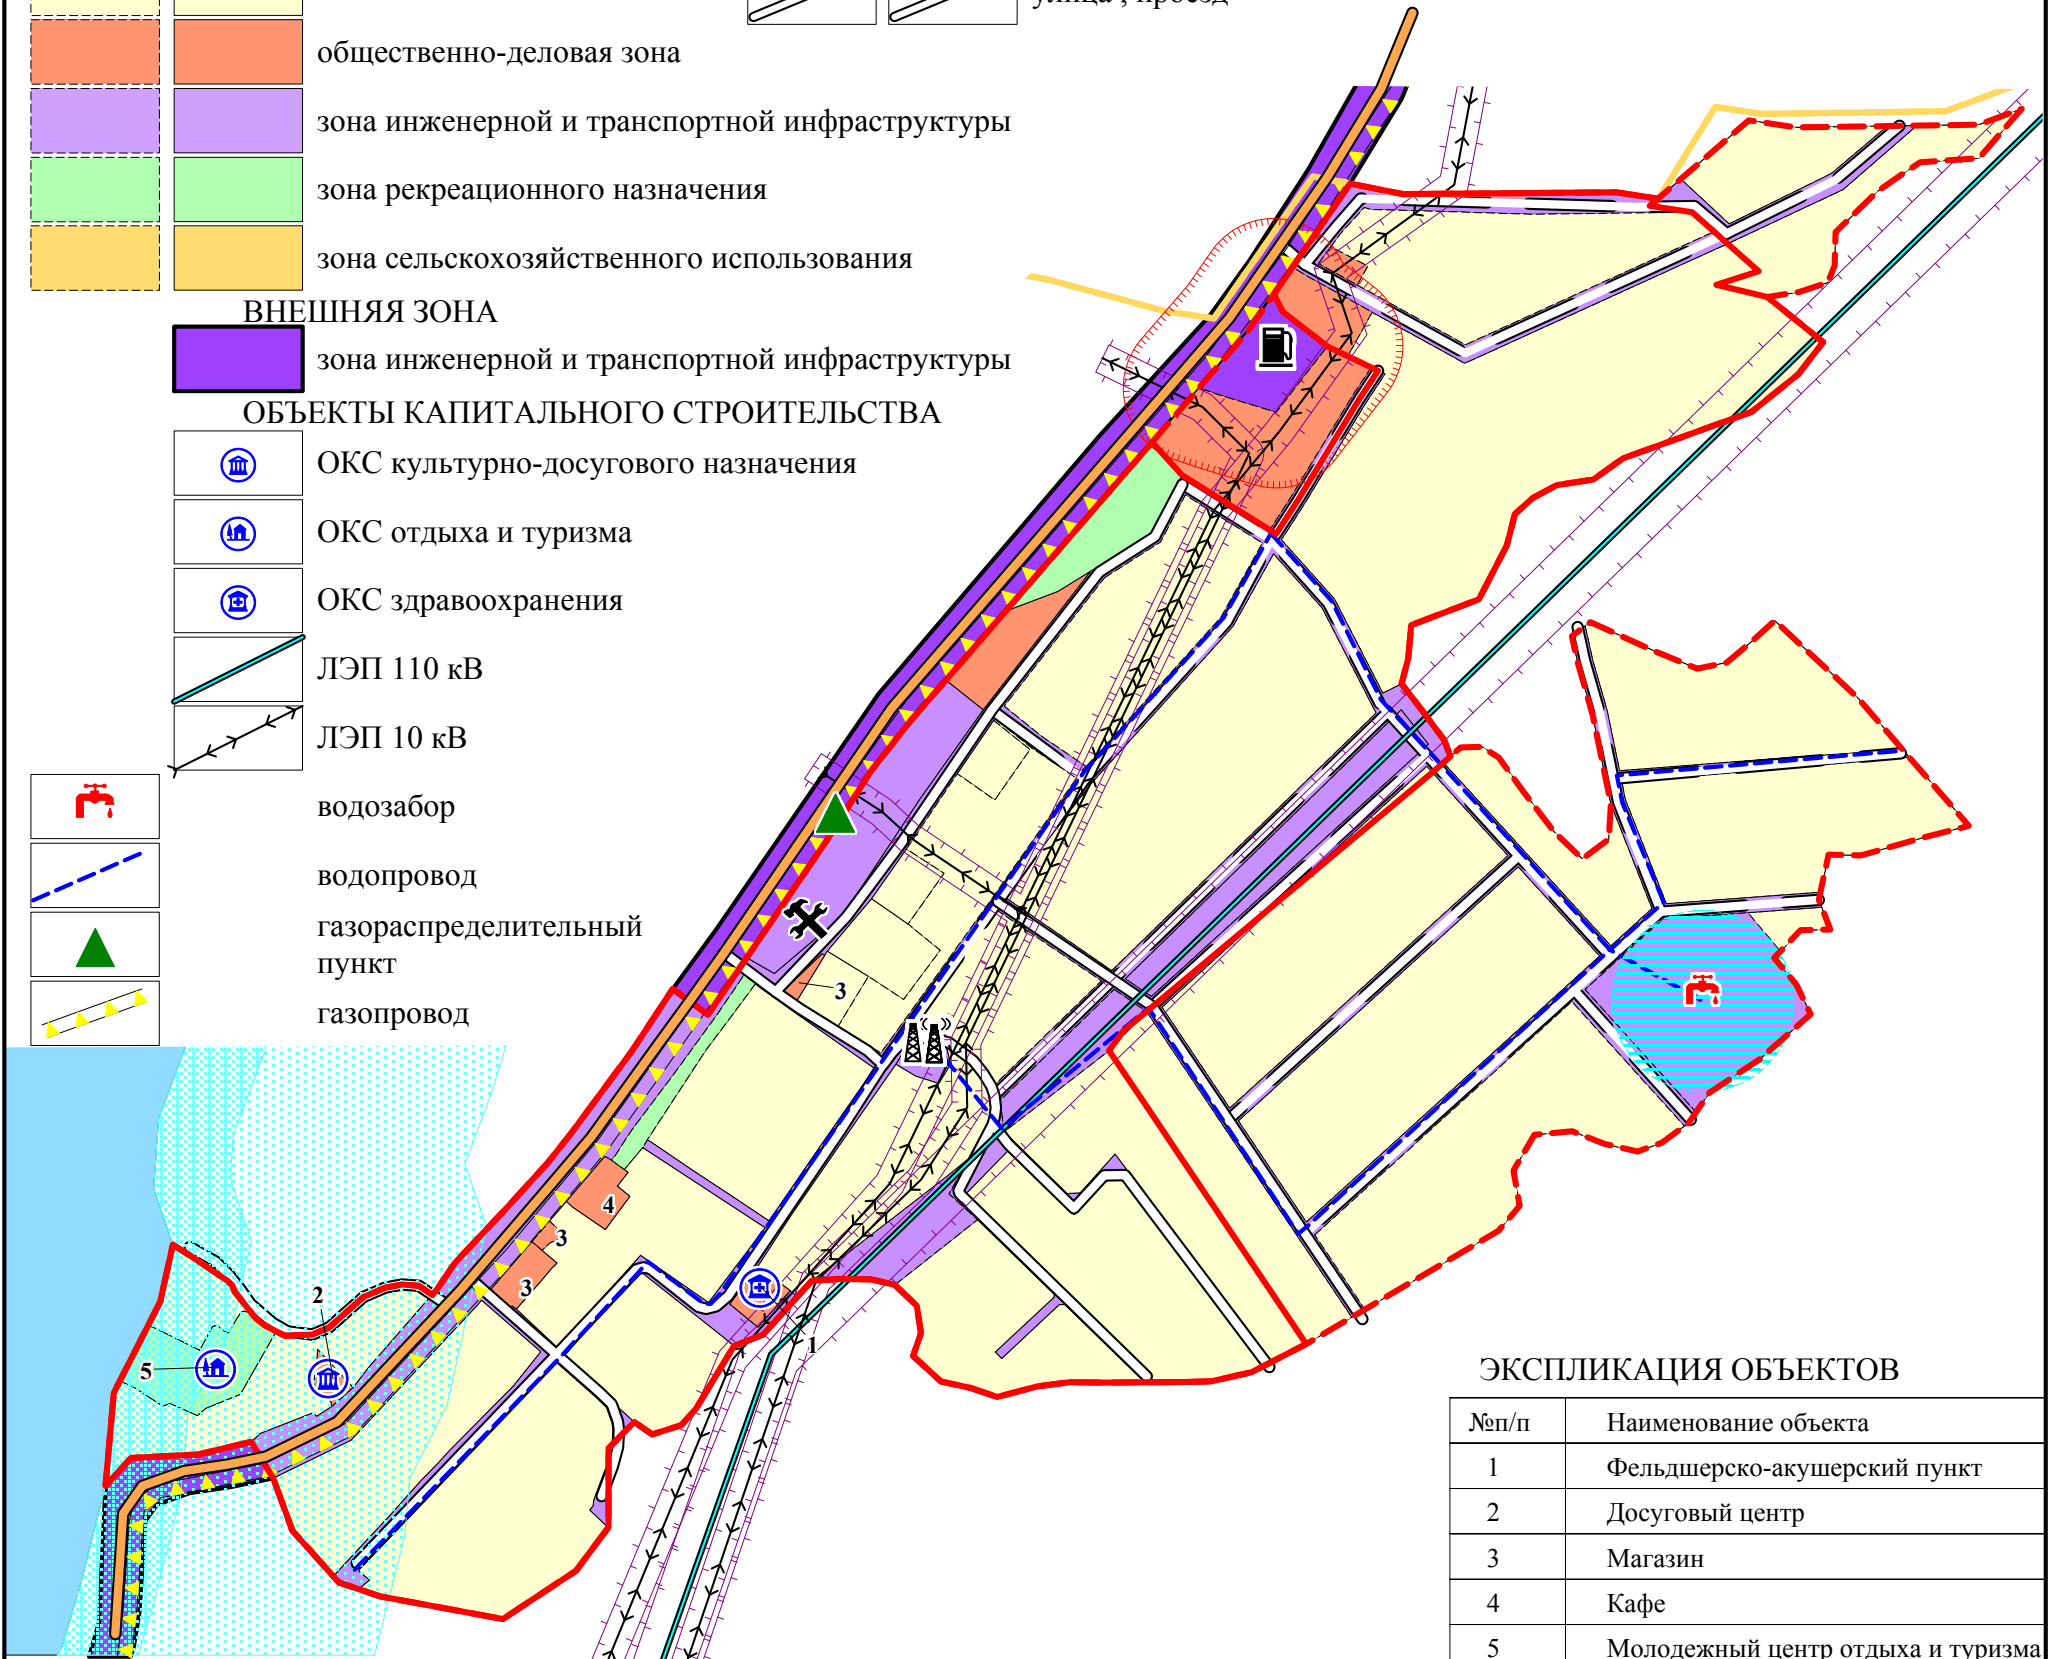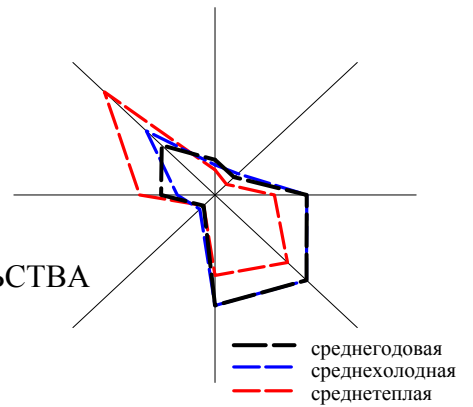

ЭКСПЛИКАЦИЯ ОБЪЕКТОВ

№п/п	Наименование объекта
1	Фельдшерско-акушерский пункт
2	Досуговый центр
3	Магазин
4	Кафе
5	Молодежный центр отдыха и туризма

**ЗОНЫ С ОСОБЫМИ УСЛОВИЯМИ
ИСПОЛЬЗОВАНИЯ ТЕРРИТОРИИ**

водоохранная зона
прибрежная защитная полоса
береговая полоса
охранная зона ЛЭП
санитарно-защитная зона
зона санитарной охраны источников питьевого водоснабжения

Изм	Колич	Лист	№ док	Подпись	Дата

Генеральный план муниципального образования Узнезинское сельское поселение Чемальского района Республики Алтай

с.Турбаза Катунь

Карта планируемого размещения объектов местного значения
М 1:5000

Стадия	Лист	Листов
ГП	10	16

ООО "Алтайгипрозем"
г.Барнаул