


**КАРТА СОВРЕМЕННОГО ИСПОЛЬЗОВАНИЯ И КОМПЛЕКСНОЙ ОЦЕНКИ ТЕРРИТОРИИ
МУНИЦИПАЛЬНОГО ОБРАЗОВАНИЯ УЗНЕЗИНСКОЕ СЕЛЬСКОЕ ПОСЕЛЕНИЕ
ЧЕМАЛЬСКОГО РАЙОНА РЕСПУБЛИКИ АЛТАЙ**

МАЙМИНСКИЙ РАЙОН

ЭКСПЛИКАЦИЯ ОБЪЕКТОВ КУЛЬТУРНОГО НАСЛЕДИЯ

№ п/п	Наименование объекта
2	Айбарка
23	Аскал
25	Аскал-2 (поселение)
26	Аскал-2 (курган)
27	Аскал-3
31	Барангол
116	Каратурук
140	Королой
141	Корондой
195	Партизанская Катюшка (поселение)
196	Партизанская Катюшка (курган)
229	Турбаза "Катунь"
242	Узнезя (могильник)
243	Узнезя-1
244	Узнезя-2
245	Узнезя-3
246	Узнезя-4
247	Узнезя-5
248	Узнезя-7
249	Узнезя (поселение)
250	Узнезя-мост
251	Узнезя-школа
252	Узнезя (стоянка)

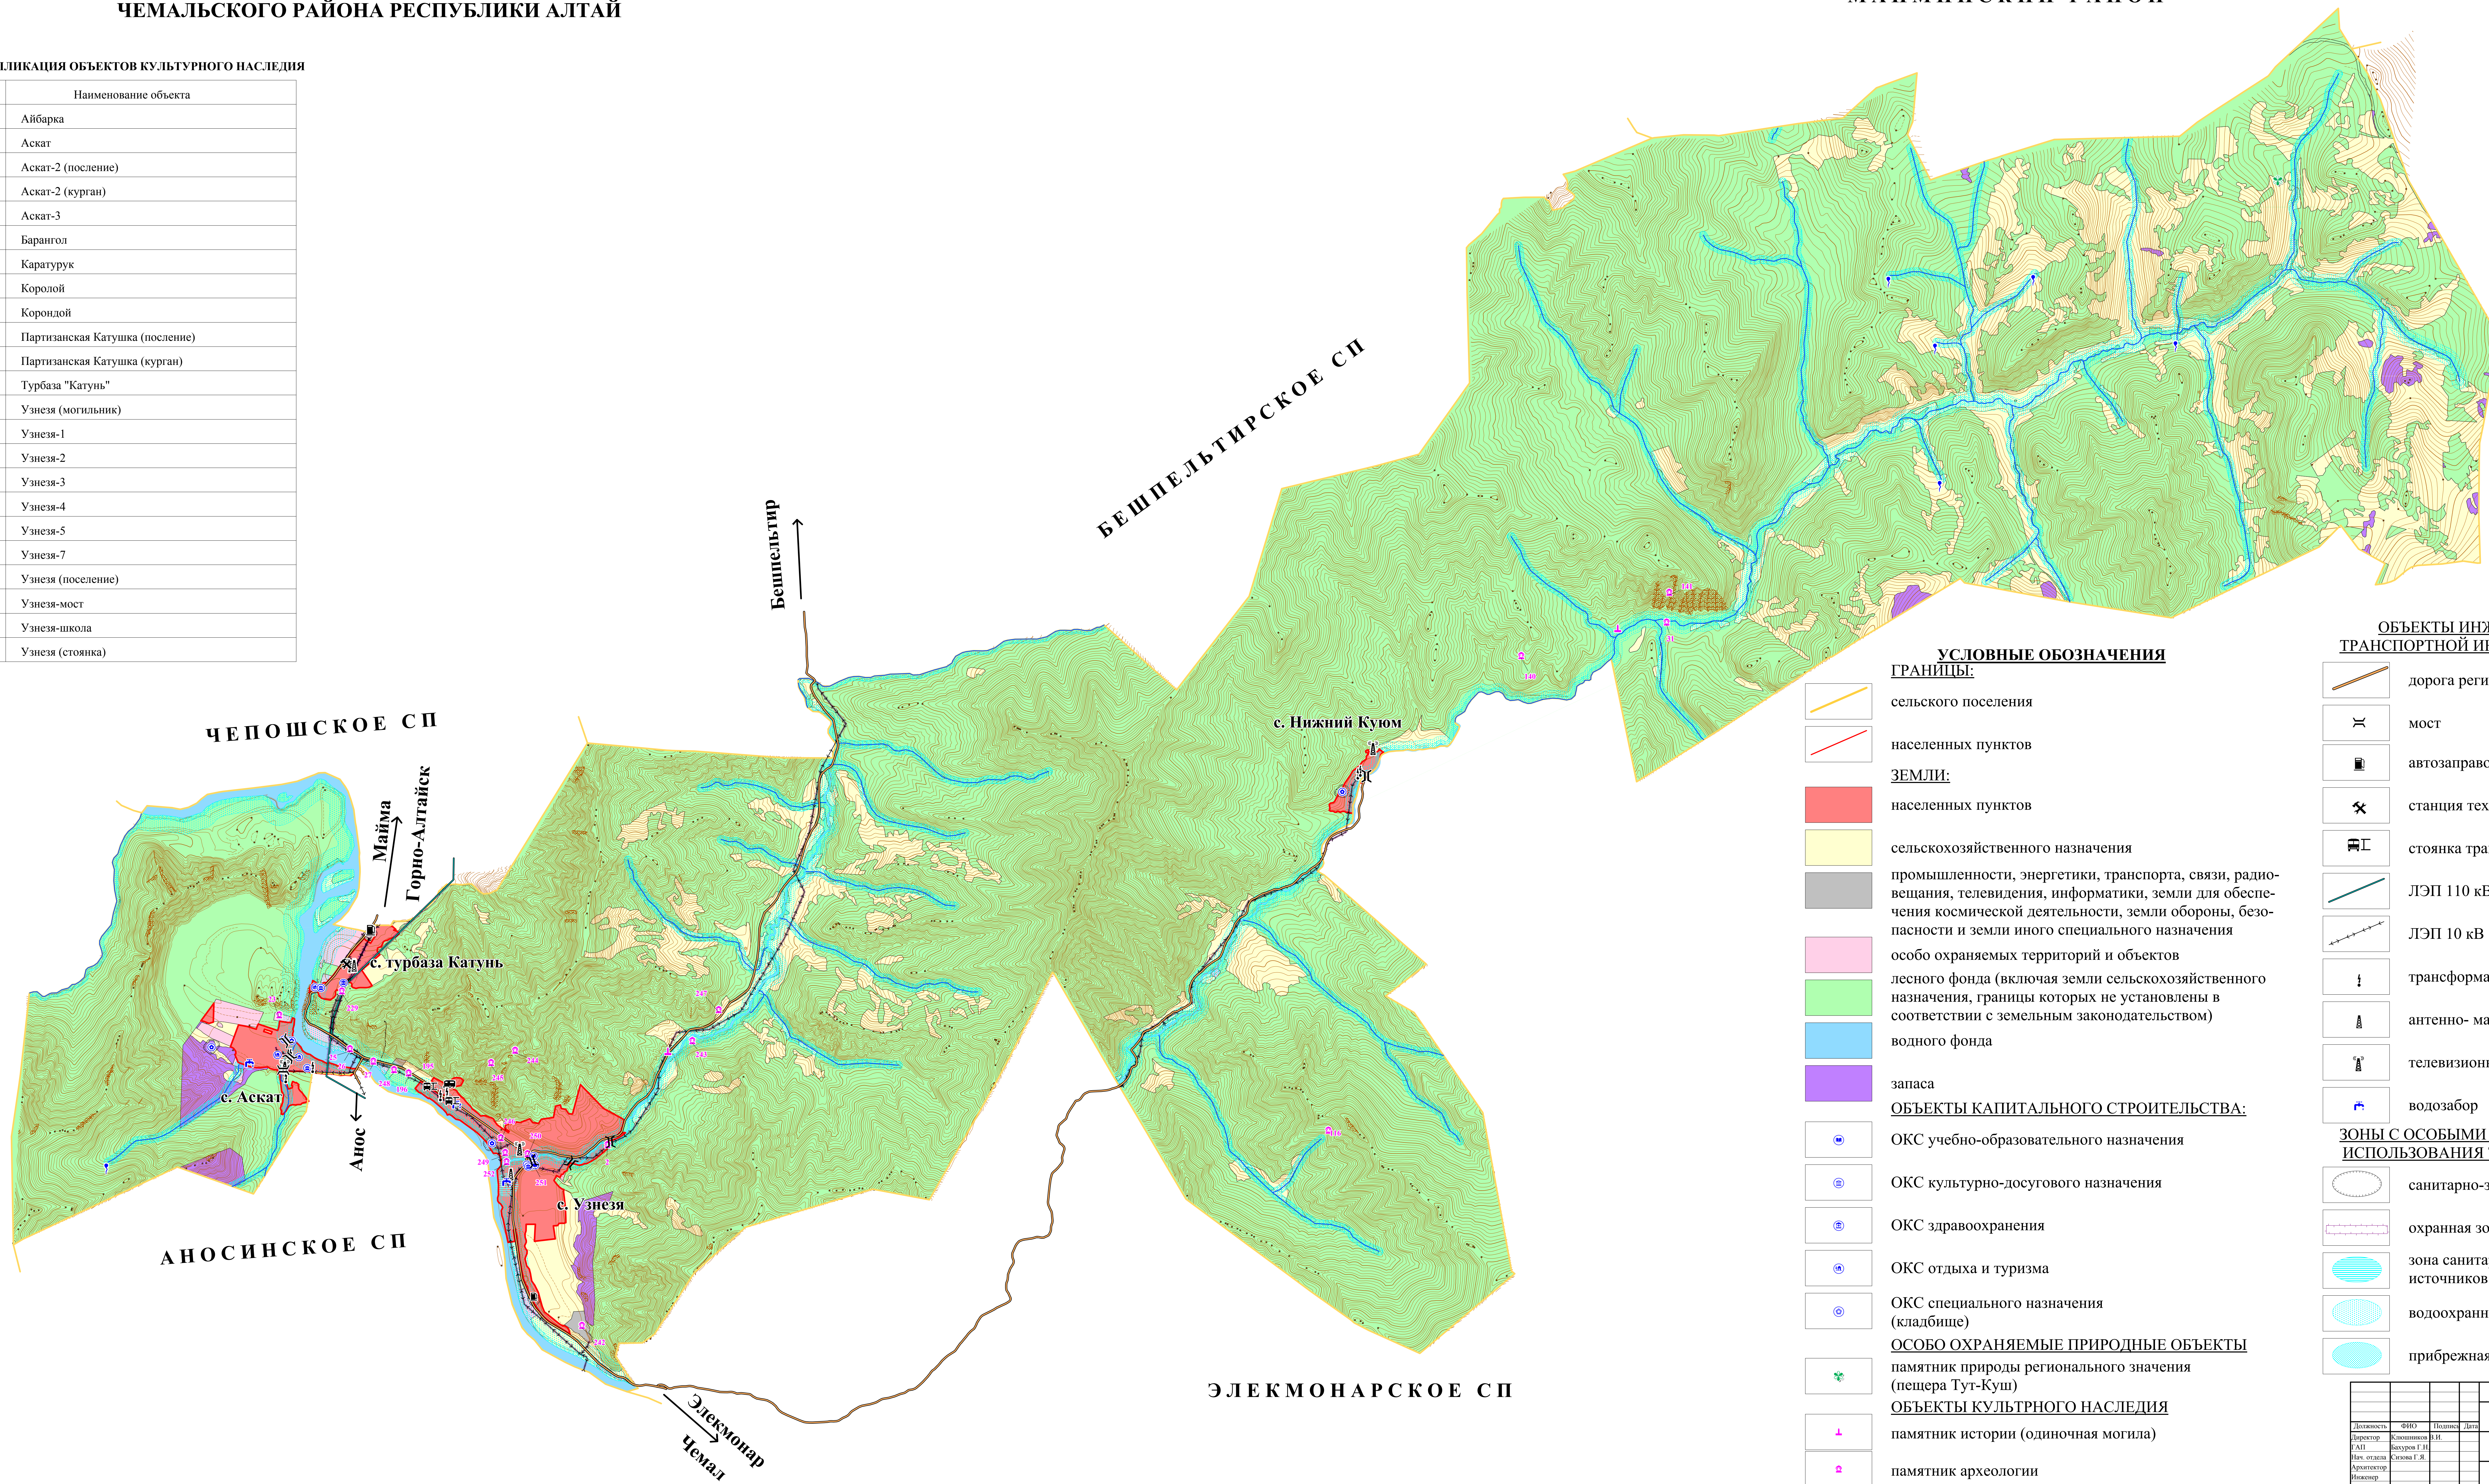

УСЛОВНЫЕ ОБОЗНАЧЕНИЯ

ГРАНИЦЫ:

- сельского поселения
- населенных пунктов

ЗЕМЛИ:

- населенных пунктов
- сельскохозяйственного назначения
- промышленности, энергетики, транспорта, связи, радиовещания, телевидения, информатики, земли для обеспечения космической деятельности, земли обороны, безопасности и земли иного специального назначения
- особо охраняемых территорий и объектов
- лесного фонда (включая земли сельскохозяйственного назначения, границы которых не установлены в соответствии с земельным законодательством)
- водного фонда
- запаса

ОБЪЕКТЫ КАПИТАЛЬНОГО СТРОИТЕЛЬСТВА:

- ОКС учебно-образовательного назначения
- ОКС культурно-досугового назначения
- ОКС здравоохранения
- ОКС отдыха и туризма
- ОКС специального назначения (кладбище)

ОСОБО ОХРАНЯЕМЫЕ ПРИРОДНЫЕ ОБЪЕКТЫ

- памятник природы регионального значения (пещера Тут-Куш)

ОБЪЕКТЫ КУЛЬТурНОГО НАСЛЕДИЯ

- памятник истории (одиночная могила)
- памятник археологии

**ОБЪЕКТЫ ИНЖЕНЕРНОЙ И
ТРАНСПОРТНОЙ ИНФРАСТРУКТУРЫ:**

- дорога регионального значения
- мост
- автозаправочная станция
- станция технического обслуживания
- стоянка транспортных средств
- ЛЭП 110 кВ
- ЛЭП 10 кВ
- трансформаторная подстанция
- антенно-мачтовое сооружение
- телевизионный ретранслятор
- водозабор

**ЗОНЫ С ОСОБЫМИ УСЛОВИЯМИ
ИСПОЛЬЗОВАНИЯ ТЕРРИТОРИИ:**

- санитарно-защитная зона
- охранный зона ЛЭП
- зона санитарной охраны источников питьевого водоснабжения
- водоохранная зона
- прибрежная защитная полоса

Должность	ФИО	Подпись	Дата	Генеральный план муниципального образования Узнезинское сельское поселение Чумальского района Республики Алтай		
Директор	Климентьев В.И.			УЗНЕЗИНСКОЕ СЕЛЬСКОЕ ПОСЕЛЕНИЕ	Страница	Лист
ГАП	Вакуров Г.И.				1	16
Имя, отчество	Степан Г.Я.			Карта современного использования и комплексной оценки территории		
Архитектор				Масштаб 1:25 000		
Инженер				ООО "Алтайинформ" г. Барнаул		