


КАРТА ФУНКЦИОНАЛЬНЫХ ЗОН
МУНИЦИПАЛЬНОГО ОБРАЗОВАНИЯ УЗНЕЗИНСКОЕ СЕЛЬСКОЕ ПОСЕЛЕНИЕ
ЧЕМАЛЬСКОГО РАЙОНА РЕСПУБЛИКИ АЛТАЙ

МАЙМИНСКИЙ РАЙОН

ШЕБАЛИНСКИЙ РАЙОН

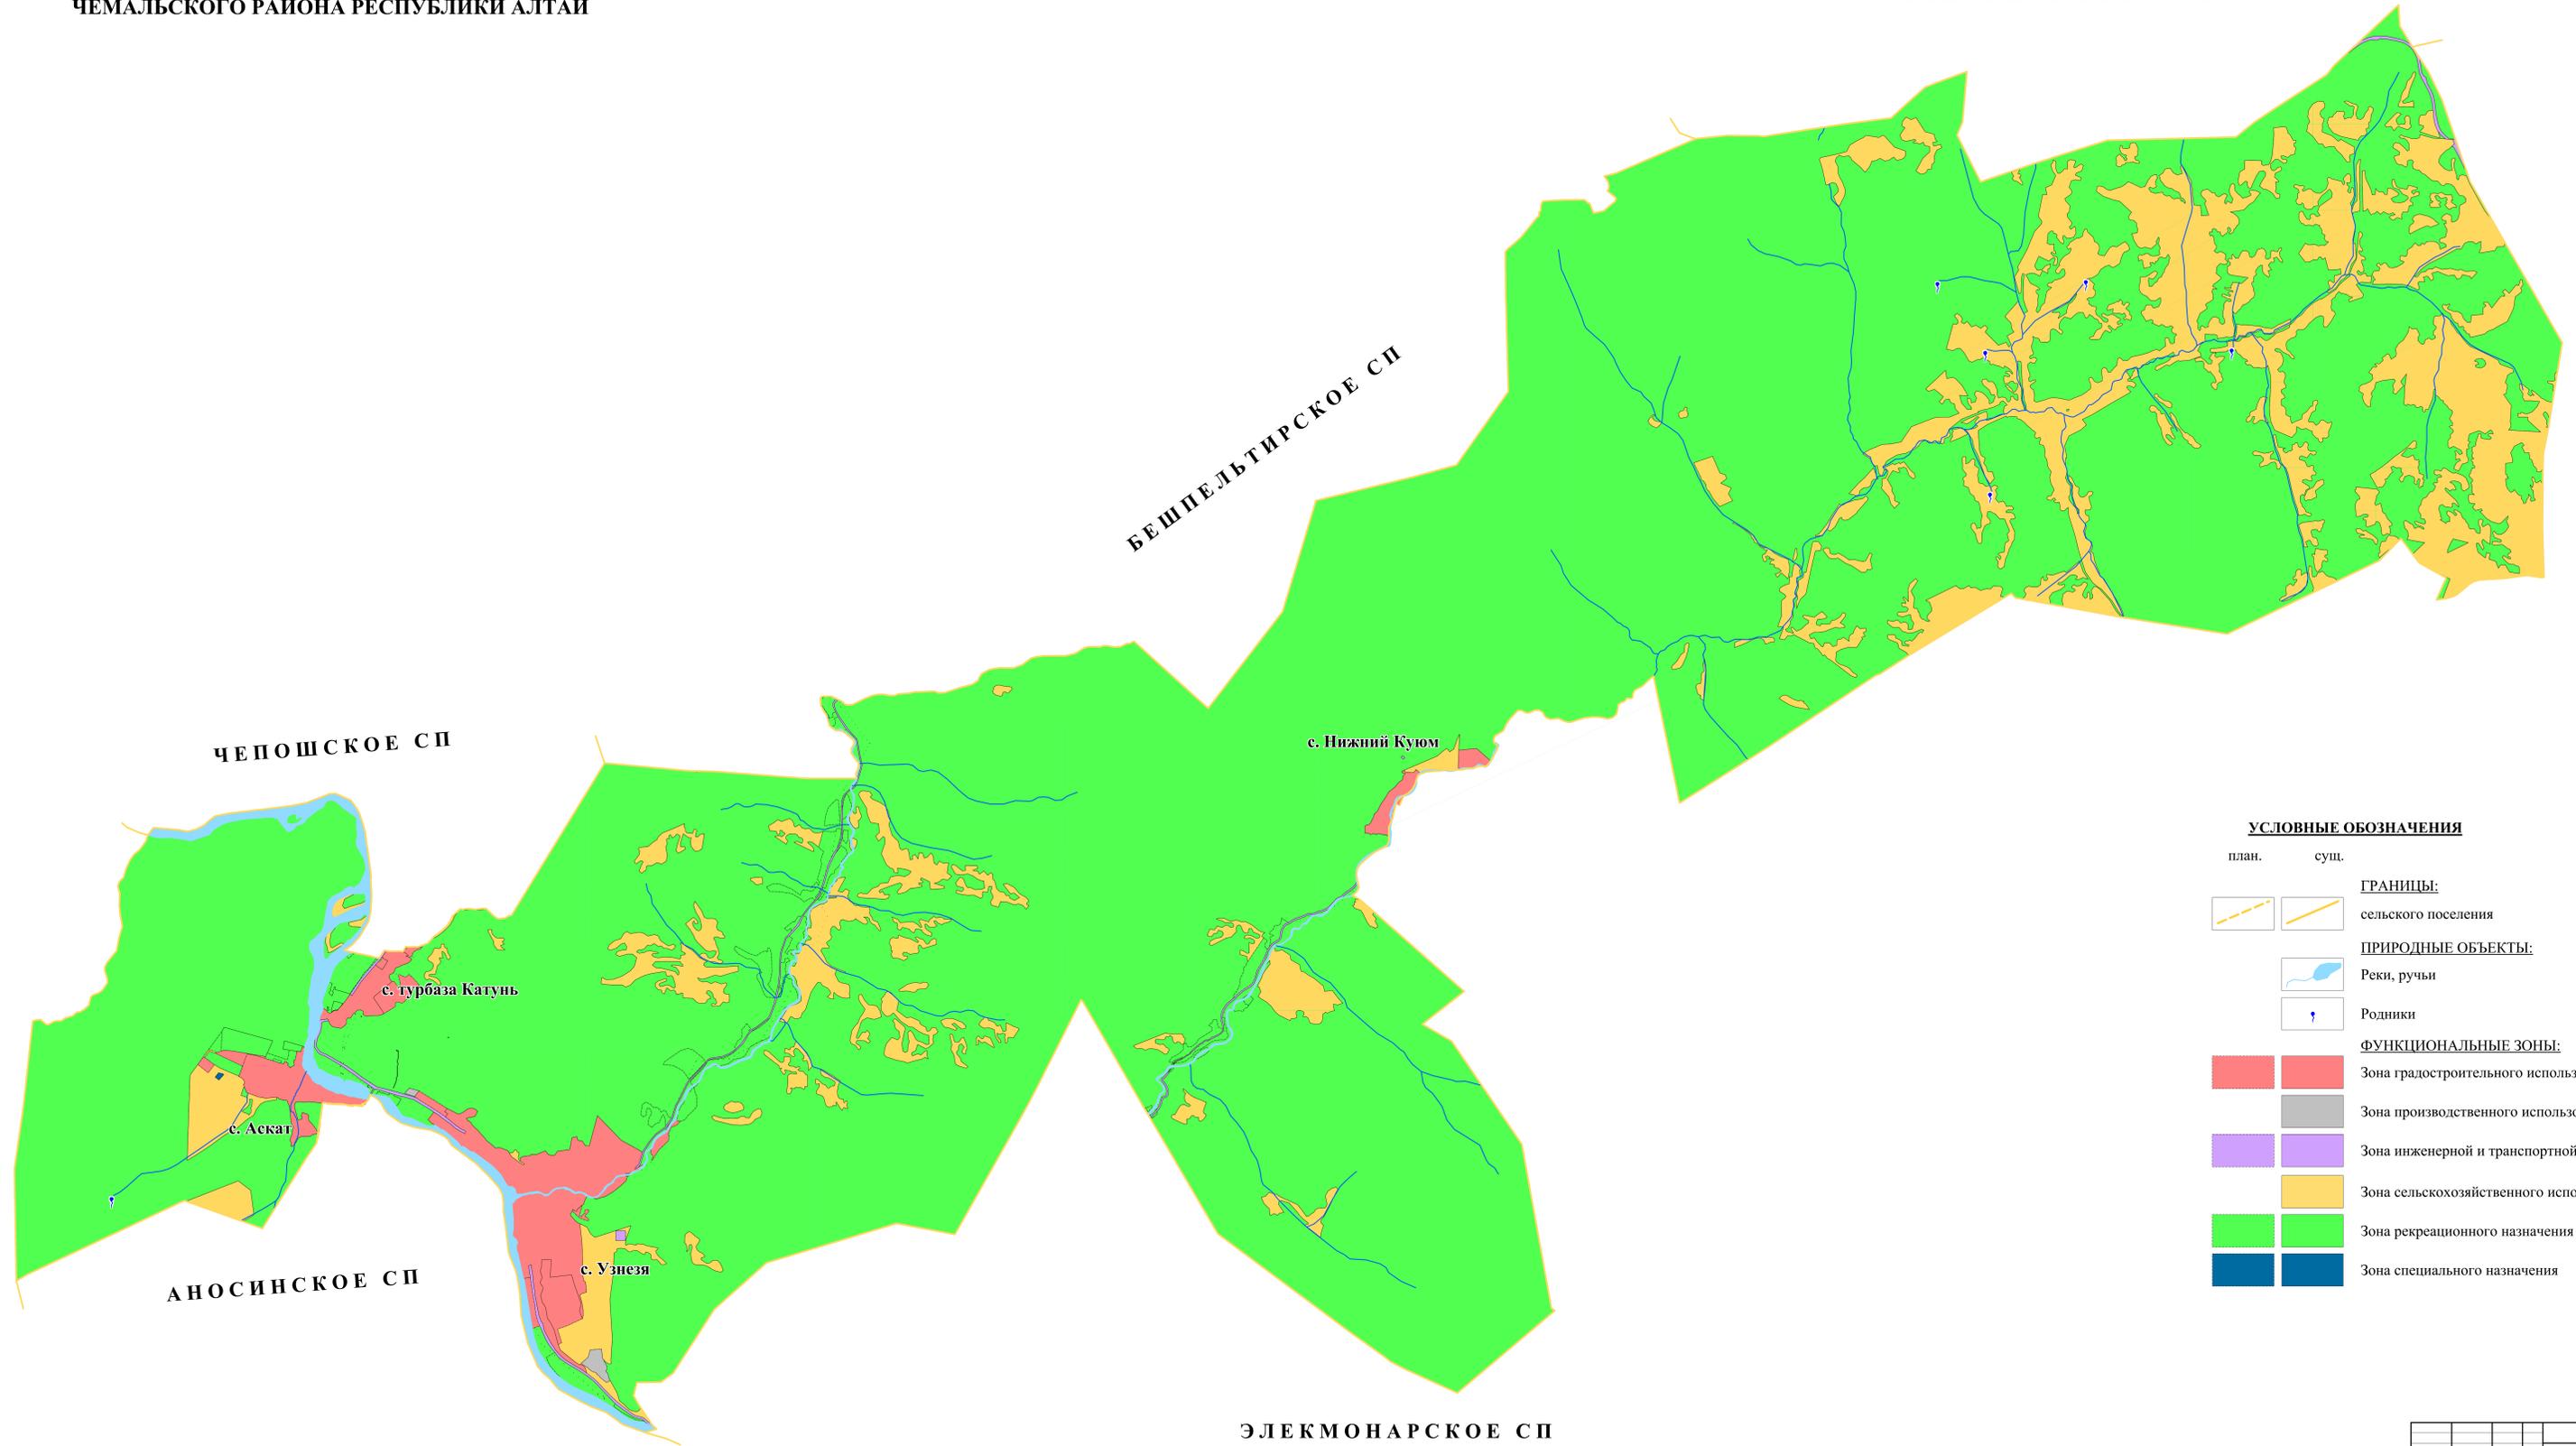

УСЛОВНЫЕ ОБОЗНАЧЕНИЯ

- | | | |
|-------|------|---|
| план. | сущ. | |
| | | ГРАНИЦЫ: |
| | | сельского поселения |
| | | ПРИРОДНЫЕ ОБЪЕКТЫ: |
| | | Реки, ручьи |
| | | Родники |
| | | ФУНКЦИОНАЛЬНЫЕ ЗОНЫ: |
| | | Зона градостроительного использования |
| | | Зона производственного использования |
| | | Зона инженерной и транспортной инфраструктуры |
| | | Зона сельскохозяйственного использования |
| | | Зона рекреационного назначения |
| | | Зона специального назначения |

				Генеральный план муниципального образования Узнезинское сельское поселение Чумальского района Республики Алтай			
Должность	ФИО	Подпись	Дата	УЗНЕЗИНСКОЕ СЕЛЬСКОЕ ПОСЕЛЕНИЕ			
Директор	Касимов И.И.			Страна	Лист	Листов	
Р.ЛП	Вазунов Г.И.			ГП	12	16	
Мех. отдел	Степан Г.А.			Карта функциональных зон			
Архитектор				Масштаб 1 : 25 000			
Инженер				ООО "Алтайинформ" г. Барнаул			