


**КАРТА ФУНКЦИОНАЛЬНЫХ ЗОН  
С.НИЖНИЙ КУЮМ МУНИЦИПАЛЬНОГО ОБРАЗОВАНИЯ УЗНЕЗИНСКОЕ СЕЛЬСКОЕ ПОСЕЛЕНИЕ  
ЧЕМАЛЬСКОГО РАЙОНА РЕСПУБЛИКИ АЛТАЙ  
МАСШТАБ 1 : 5 000**

- УСЛОВНЫЕ ОБОЗНАЧЕНИЯ:**
- планир. сущ.
- ПРИРОДНЫЕ ОБЪЕКТЫ**  
 реки, ручьи
- ГРАНИЦЫ**  
 сельского поселения  
 населенного пункта
- ФУНКЦИОНАЛЬНЫЕ ЗОНЫ**  
 жилая зона  
 общественно-деловая зона  
 зона инженерной и транспортной инфраструктуры  
 зона специального назначения  
 зона рекреационного назначения
- ВНЕШНЯЯ ЗОНА:**  
 зона инженерной и транспортной инфраструктуры

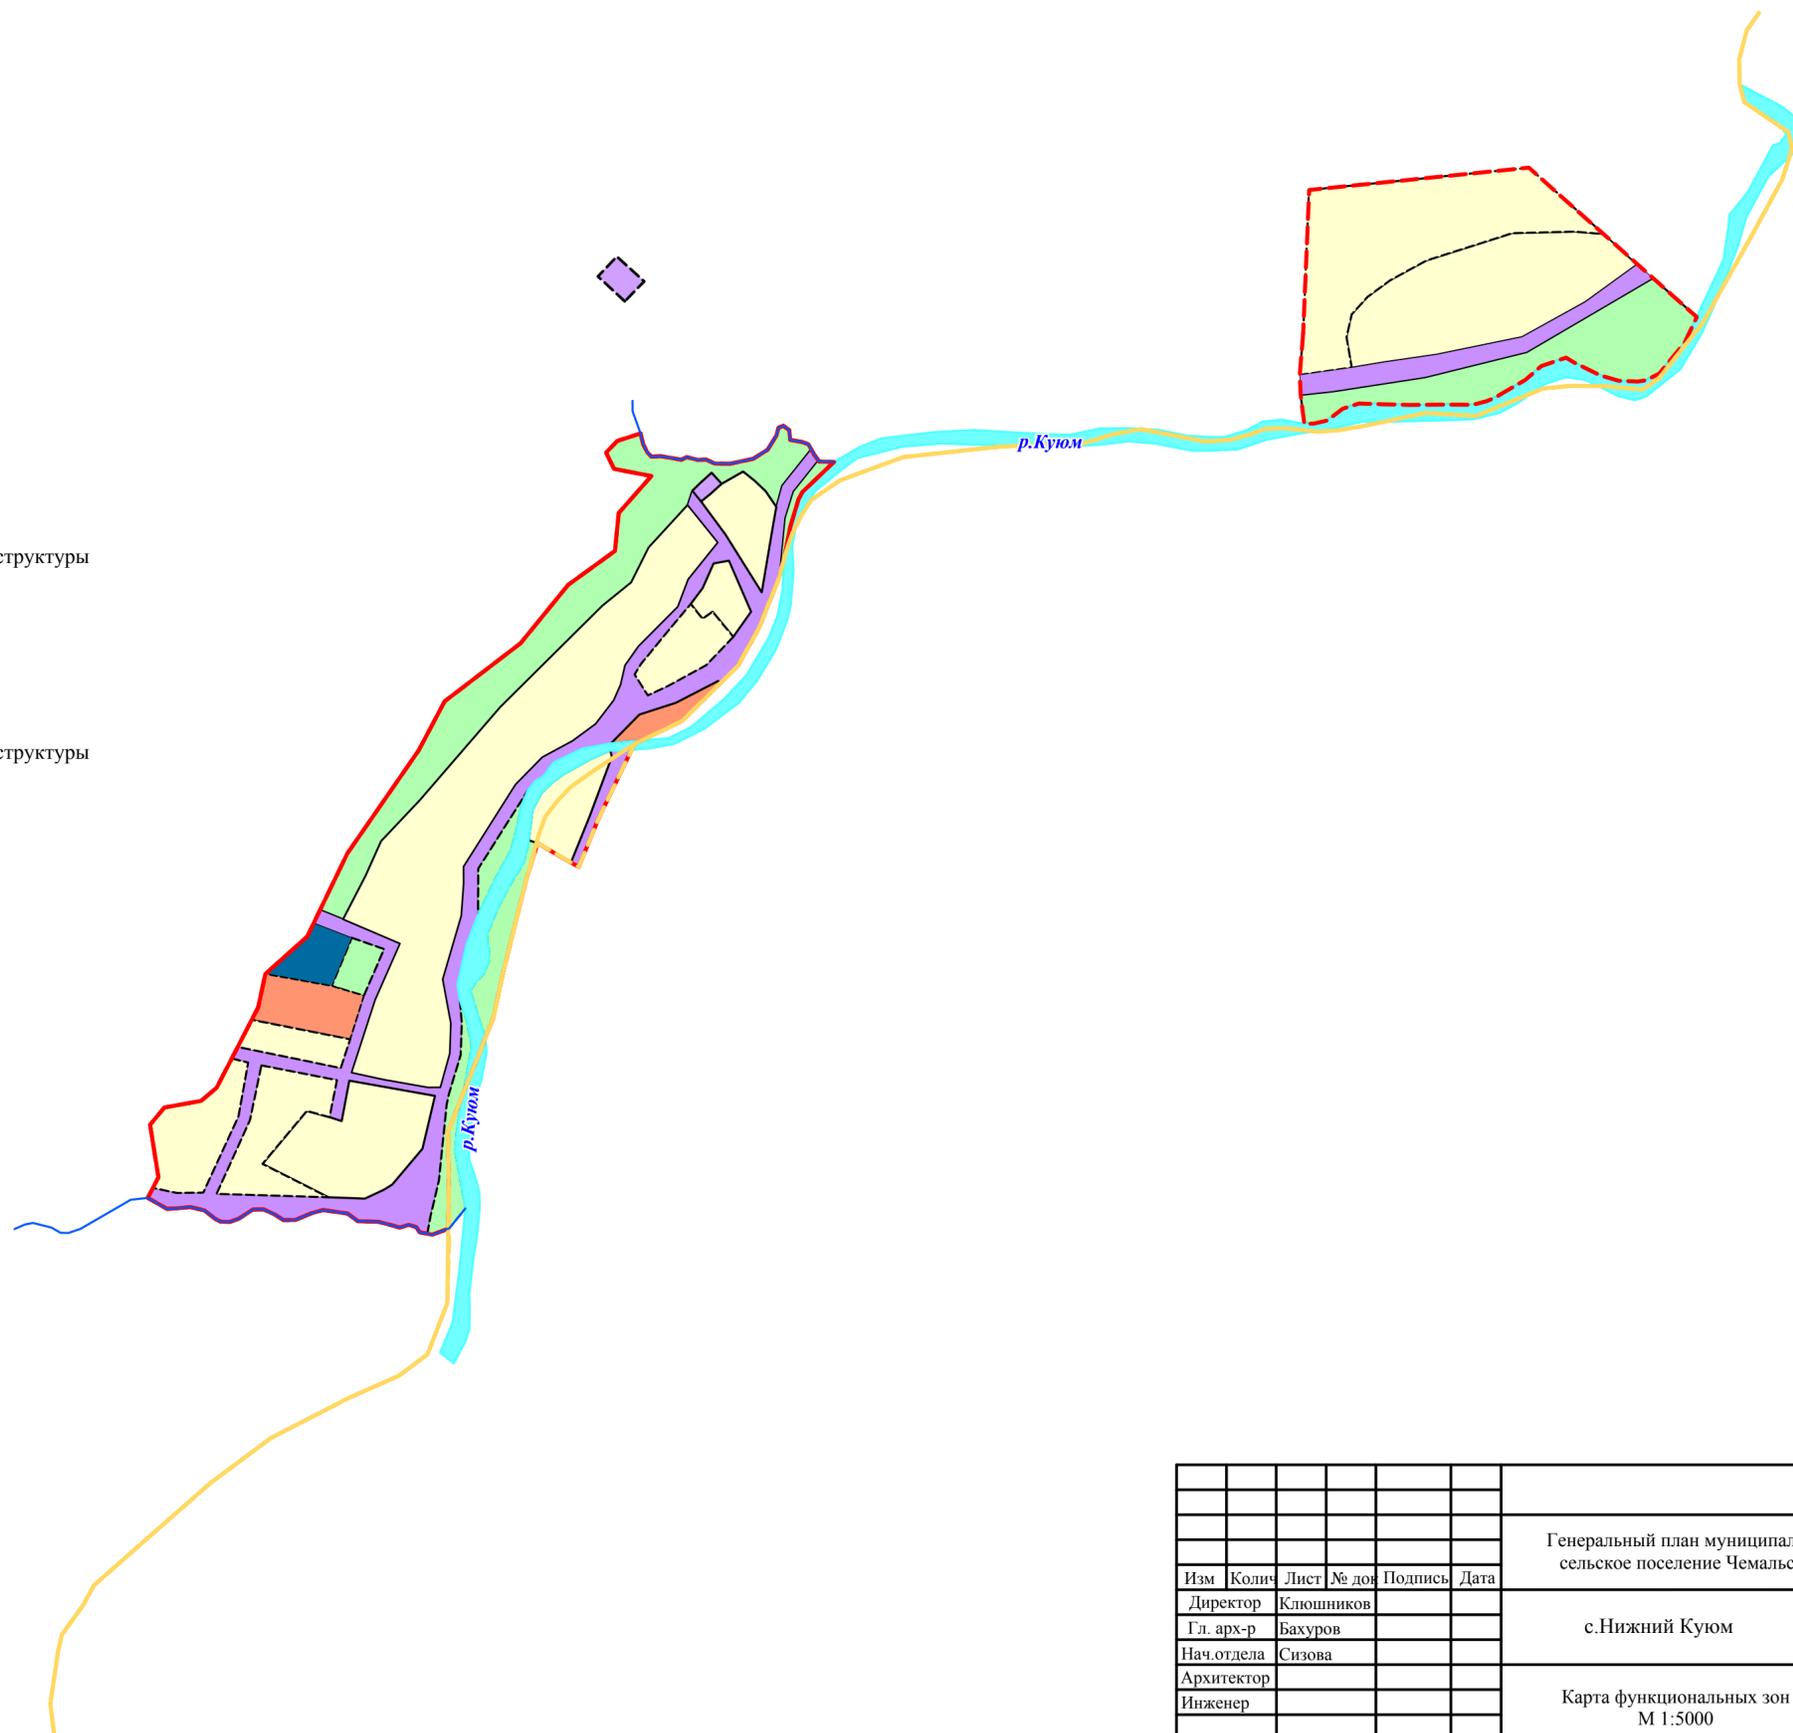

							Генеральный план муниципального образования Узнезинское сельское поселение Чемальского района Республики Алтай			
Изм	Кол	Лист	№ док	Подпись	Дата	с.Нижний Куюм		Стадия	Лист	Листов
Директор		Клюшников						ГП	16	16
Гл. арх-р		Бахуров								
Нач.отдела		Сизова								
Архитектор										
Инженер						Карта функциональных зон М 1:5000		ООО "Алтайгипрозем" г.Барнаул		