



**КАРТА ГРАНИЦ НАСЕЛЕННЫХ ПУНКТОВ
ТЕРРИТОРИИ МУНИЦИПАЛЬНОГО ОБРАЗОВАНИЯ
АНОСИНСКОЕ СЕЛЬСКОЕ ПОСЕЛЕНИЕ
ЧЕМАЛЬСКОГО РАЙОНА РЕСПУБЛИКИ АЛТАЙ
МАСШТАБ 1 : 25 000**

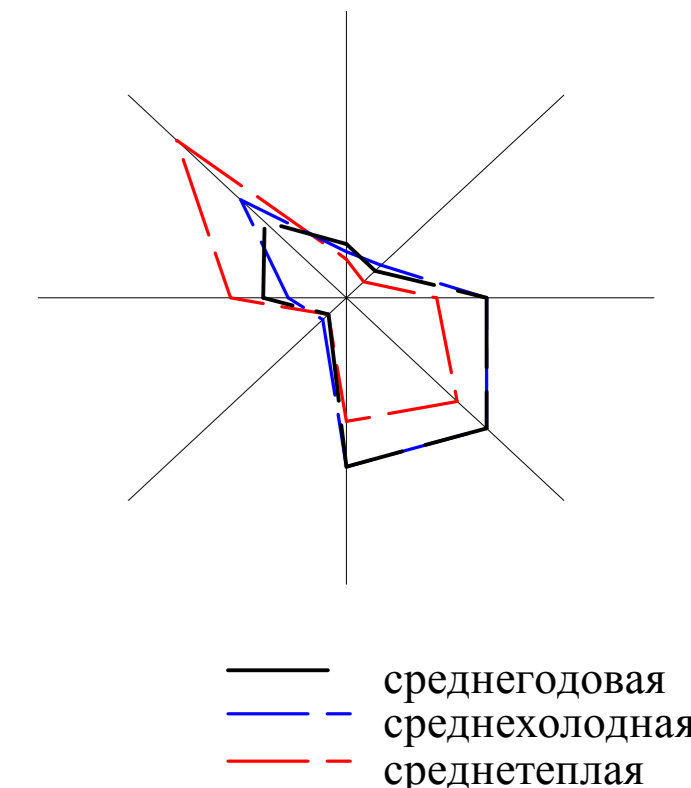

- УСЛОВНЫЕ ОБОЗНАЧЕНИЯ:**
- Природные объекты:**
- реки, ручьи
 - родники
 - водосем, водоток
- Административные границы:**
- граница сельского поселения
 - граница населенных пунктов

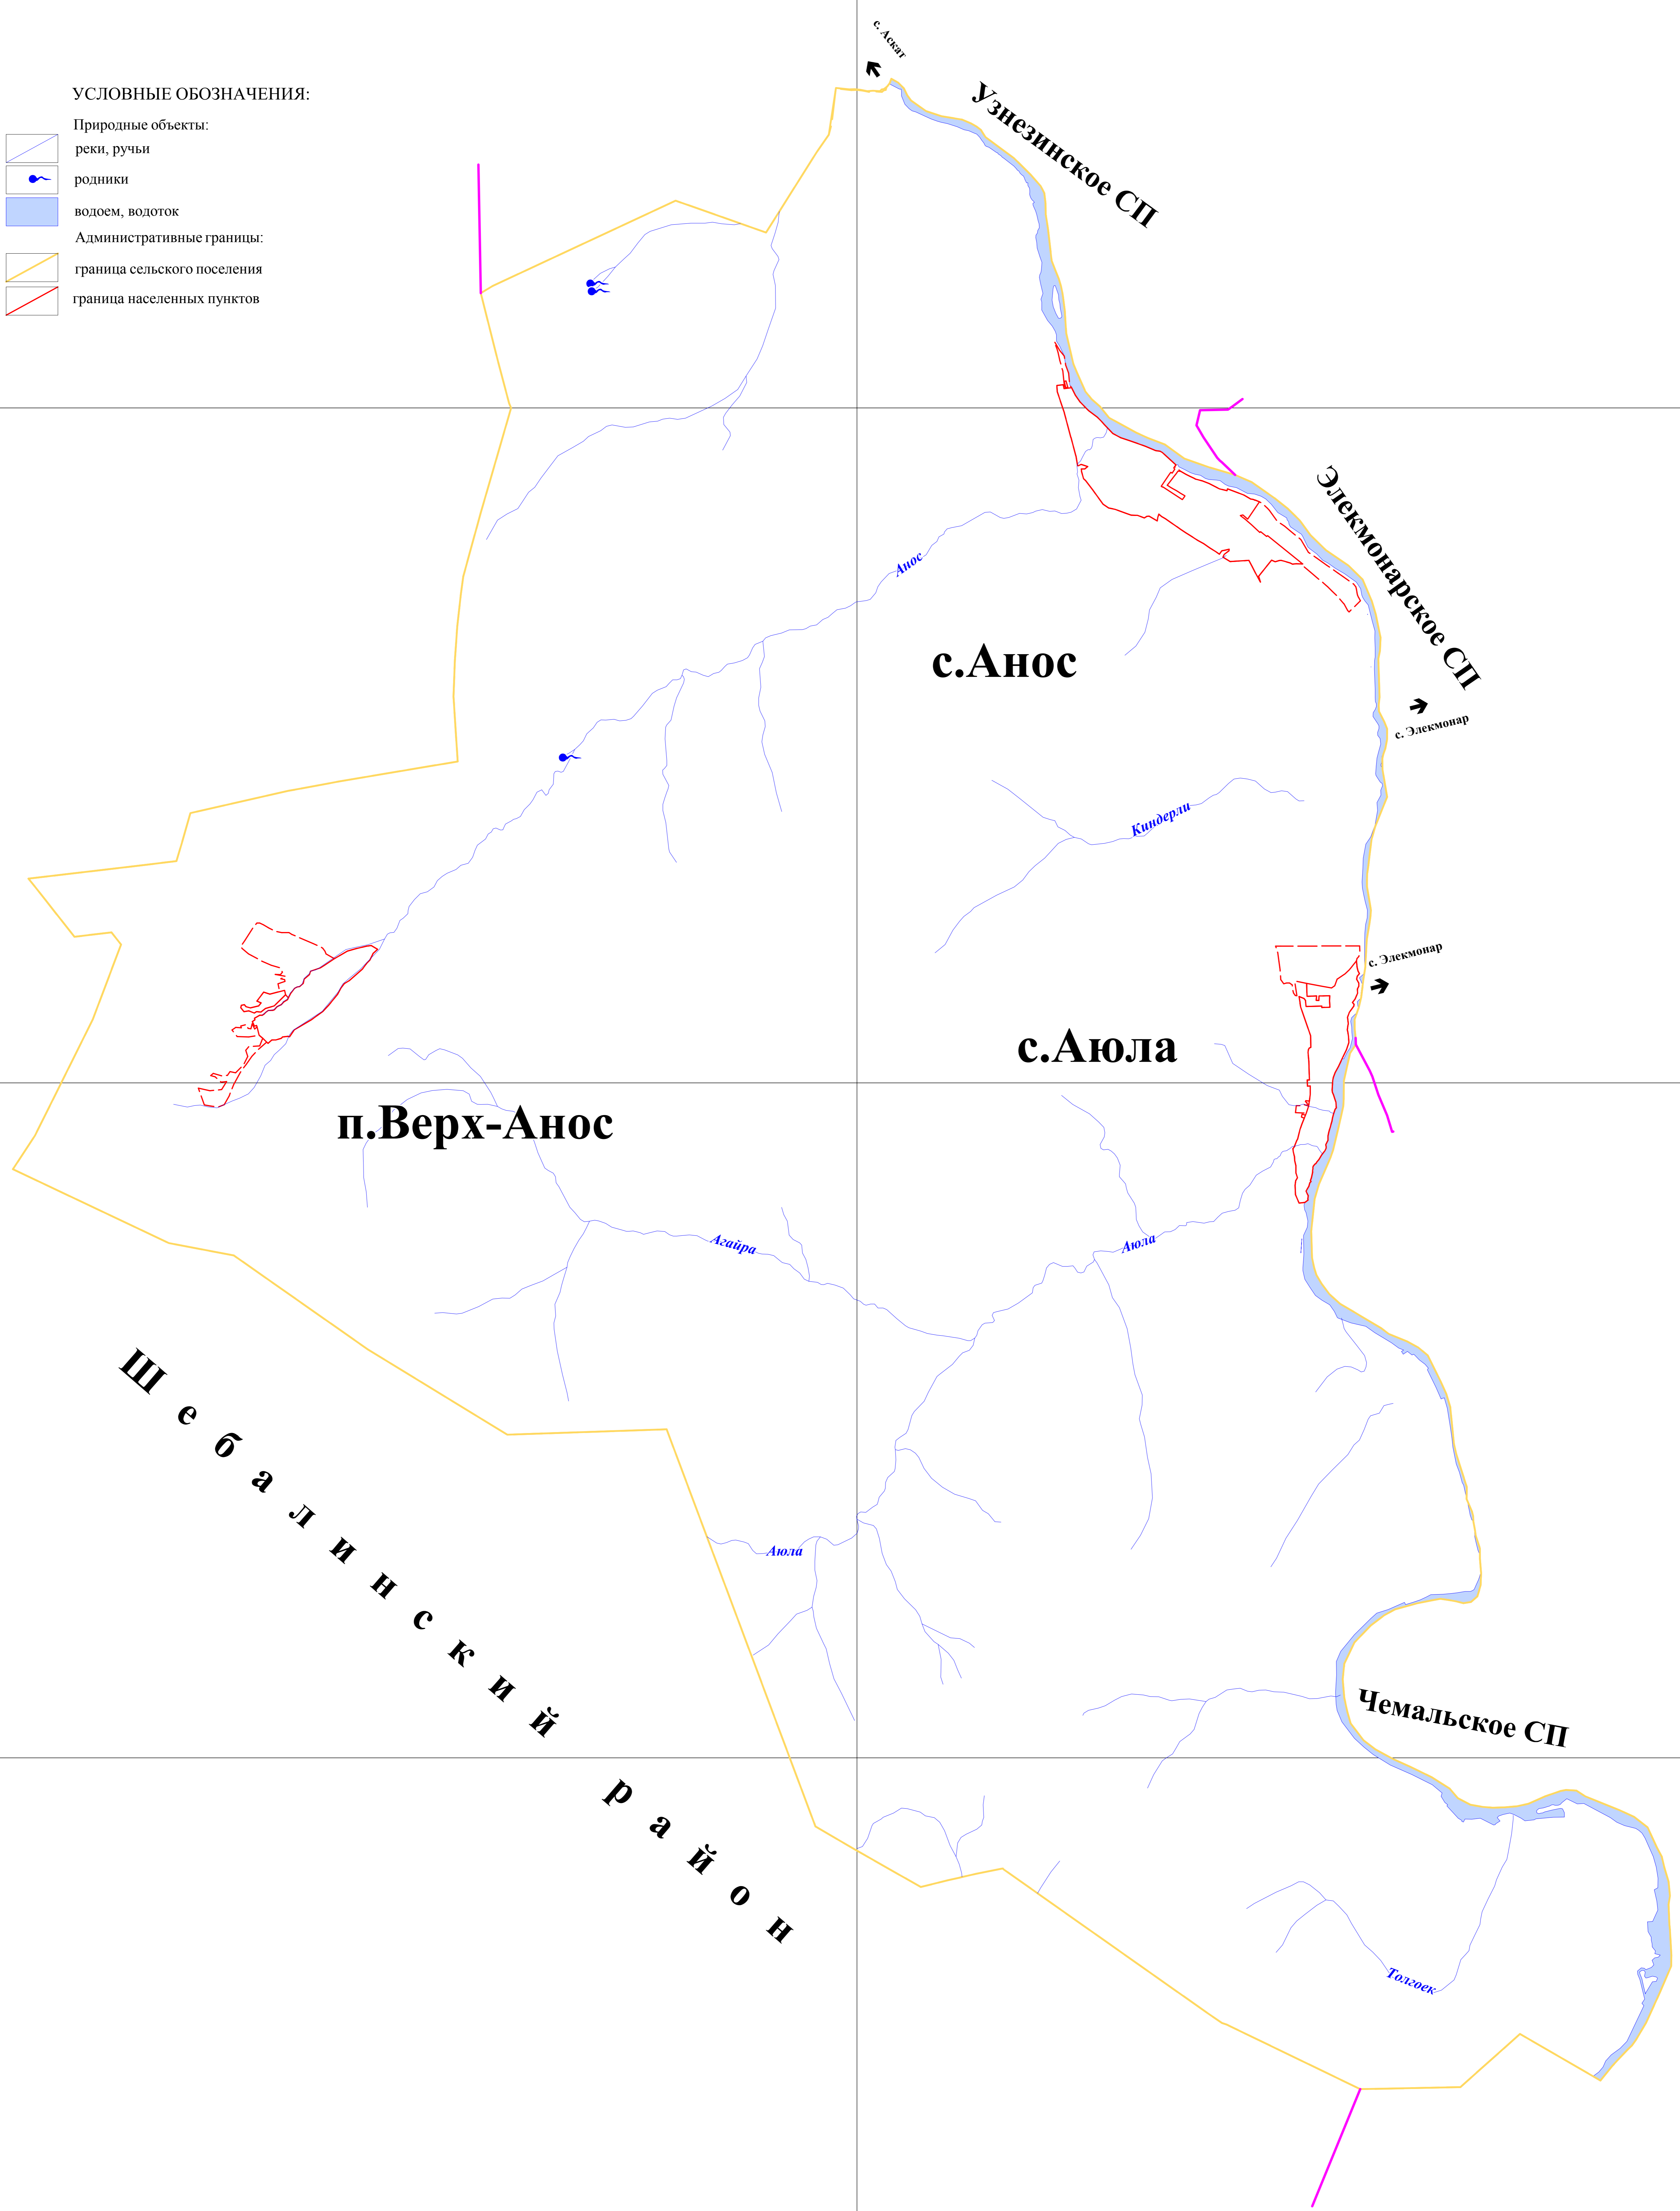

**Ш е б а л и н с к и й
Р а й о н**

				Генеральный план муниципального образования Аносинское сельское поселение Чемальского района Республики Алтай			
Должность	ФИО	Подпись	Дата	Муниципальное образование	Страница	Лист	Листов
Директор	Евдокимов			Аносинское сельское поселение	ГП		
Архитектор	Базурин			Карта границ населенных пунктов			
Нач. отдела	Сырова			М 1:25 000			
Инженер	Овчинников						ООО "Алтайгеоинформ" г. Барнаул