


**КАРТА ПЛАНИРУЕМОГО РАЗМЕЩЕНИЯ ОБЪЕКТОВ МЕСТНОГО ЗНАЧЕНИЯ
С.АСКАТ МУНИЦИПАЛЬНОГО ОБРАЗОВАНИЯ УЗНЕЗИНСКОЕ СЕЛЬСКОЕ ПОСЕЛЕНИЕ
ЧЕМАЛЬСКОГО РАЙОНА РЕСПУБЛИКИ АЛТАЙ
МАСШТАБ 1 : 5 000**

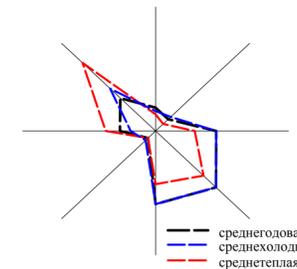

ЭКСПЛИКАЦИЯ ОБЪЕКТОВ

№п/п	Наименование объекта	Статус объекта
1	Детская площадка	Существующий
2	Магазин	Существующий
3	Культурно-оздоровительный центр	Существующий
4	Сельский дом культуры	Существующий
5	Буддистский центр	Существующий
6	Музей-усадьба Басаргина	Существующий
7	Лагерь "Солнечный"	Существующий
8	Рынок	Планируемый
9	Мотель	Планируемый
10	Пляж	Планируемый

**ЭКСПЛИКАЦИЯ ОБЪЕКТОВ
СПЕЦИАЛЬНОГО НАЗНАЧЕНИЯ**

11	Закрытое кладбище
12	Кладбище

**УСЛОВНЫЕ ОБОЗНАЧЕНИЯ:
ПРИРОДНЫЕ ОБЪЕКТЫ**

план.	сущ.	объект
		реки, ручьи

ГРАНИЦЫ

	сельского поселения
	населенного пункта

ФУНКЦИОНАЛЬНЫЕ ЗОНЫ

	жилая зона
	общественно-деловая зона
	зона инженерной и транспортной инфраструктуры
	зона рекреационного назначения, в т.ч.:
	территория пляжа
	зона специального назначения

ОБЪЕКТЫ КАПИТАЛЬНОГО СТРОИТЕЛЬСТВА

	ОКС культурно-досугового назначения
	ОКС отдыха и туризма
	ОКС специального назначения
	ЛЭП 110 кВ
	ЛЭП 10 кВ
	трансформаторная подстанция

ОБЪЕКТЫ КАПИТАЛЬНОГО СТРОИТЕЛЬСТВА


	телевизионный ретранслятор
	антенно-мачтовое сооружение
	мост
	улица, проезд
	водозабор
	водопровод
	газораспределительный пункт
	газопровод

ОБЪЕКТЫ КУЛЬТУРНОГО НАСЛЕДИЯ

	Обелиск в честь воинов односельчан в Великой Отечественной войне
--	--

**ЗОНЫ С ОСОБЫМИ УСЛОВИЯМИ
ИСПОЛЬЗОВАНИЯ ТЕРРИТОРИИ**

	водоохранная зона
	прибрежная защитная полоса
	береговая полоса
	охранная зона ЛЭП
	санитарно-защитная зона
	зона санитарной охраны источников питьевого водоснабжения

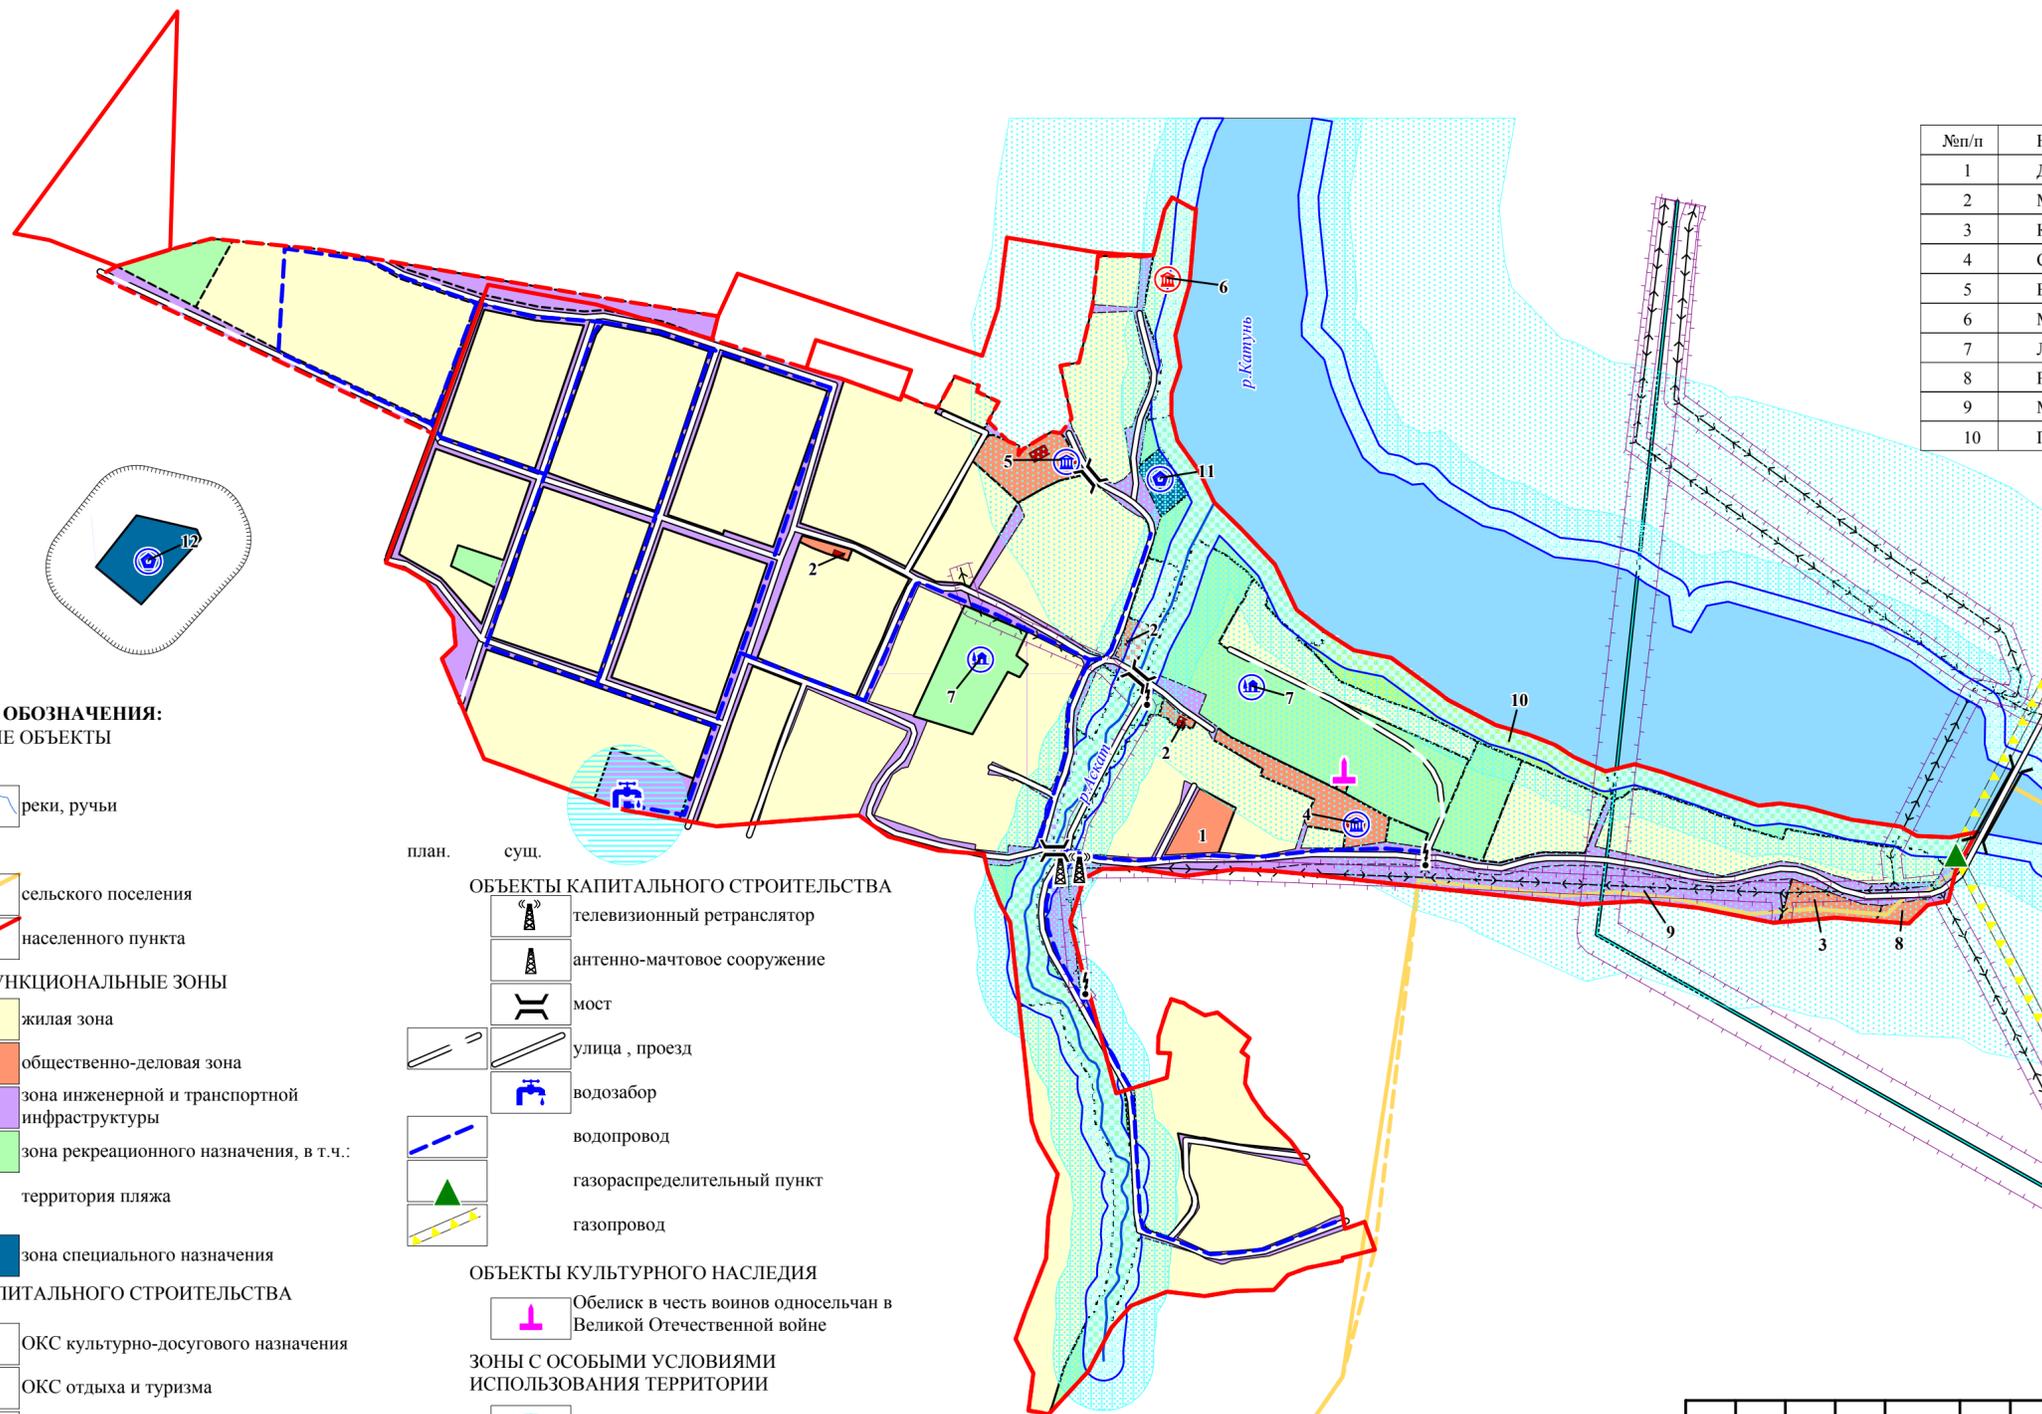

Изм.	Колич.	Лист	№ док.	Подпись	Дата	Генеральный план муниципального образования Узнезинское сельское поселение Чемальского района Республики Алтай			
Директор		Клюшников				с.Аскаат	Стадия	Лист	Листов
Гл. арх-р		Бахуров					ГП	9	16
Нач.отдела		Сизова							
Архитектор						Карта планируемого размещения объектов местного значения М 1:5000	ООО "Алтайгипрозем" г.Барнаул		
Инженер									