



Схема расположения земельного участка или земельных участков на кадастровом плане территории

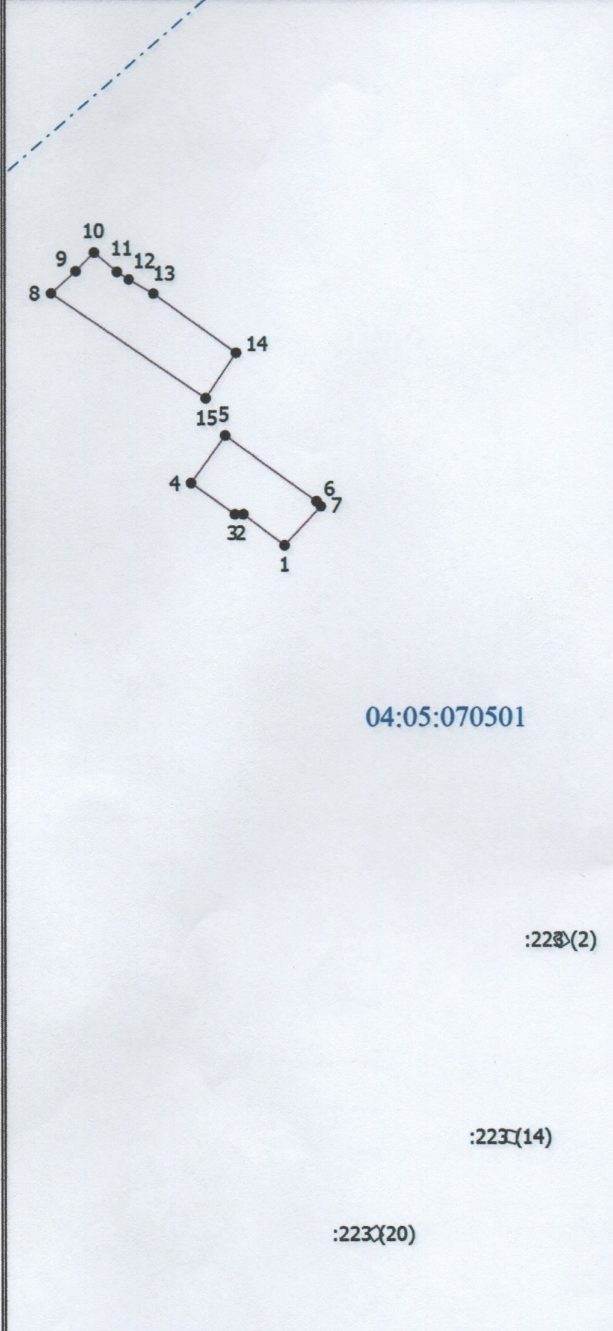

МСК-04, зона 1		
Условный номер земельного участка: :3У1		
Площадь земельного участка: 501 кв.м		
Описание характерных точек		
№	X	Y
:3У1 (1)		
1	577320.51	1341065.18
2	577325.96	1341057.99
3	577325.96	1341056.53
4	577331.41	1341048.93
5	577339.58	1341054.87
6	577328.16	1341070.72
7	577327.30	1341071.49
1	577320.51	1341065.18
:3У1 (2)		
8	577364.30	1341024.62
9	577368.18	1341028.90
10	577371.40	1341032.07
11	577368.06	1341036.05
12	577366.75	1341038.13
13	577364.27	1341042.42
14	577353.89	1341056.74
15	577345.99	1341051.47
8	577364.30	1341024.62

04:05:070501

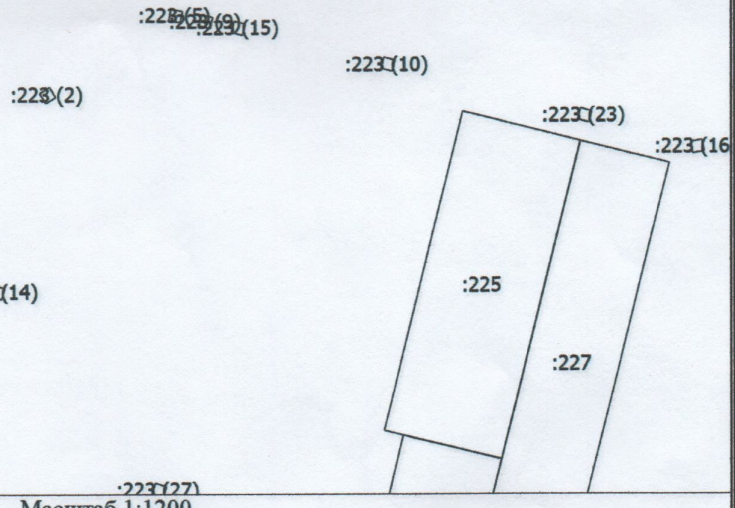

Масштаб 1:1200

Условные обозначения

- - Вновь образованная часть границы, сведения о которой достаточны для определения ее местоположения
- - Существующая часть границы, имеющиеся в ЕГРН сведения о которой достаточны для определения ее местоположения
- - Характерная точка границы, сведения о которой позволяют однозначно определить ее положение на местности
- 1 - Обозначение новой характерной точки
- :119 - Кадастровый номер земельного участка
- - - - - Граница кадастрового квартала
- 04:05:070501 - Номер кадастрового квартала