


Карта (схема) транспортной инфраструктуры с. ЭЛЕКМОНАР

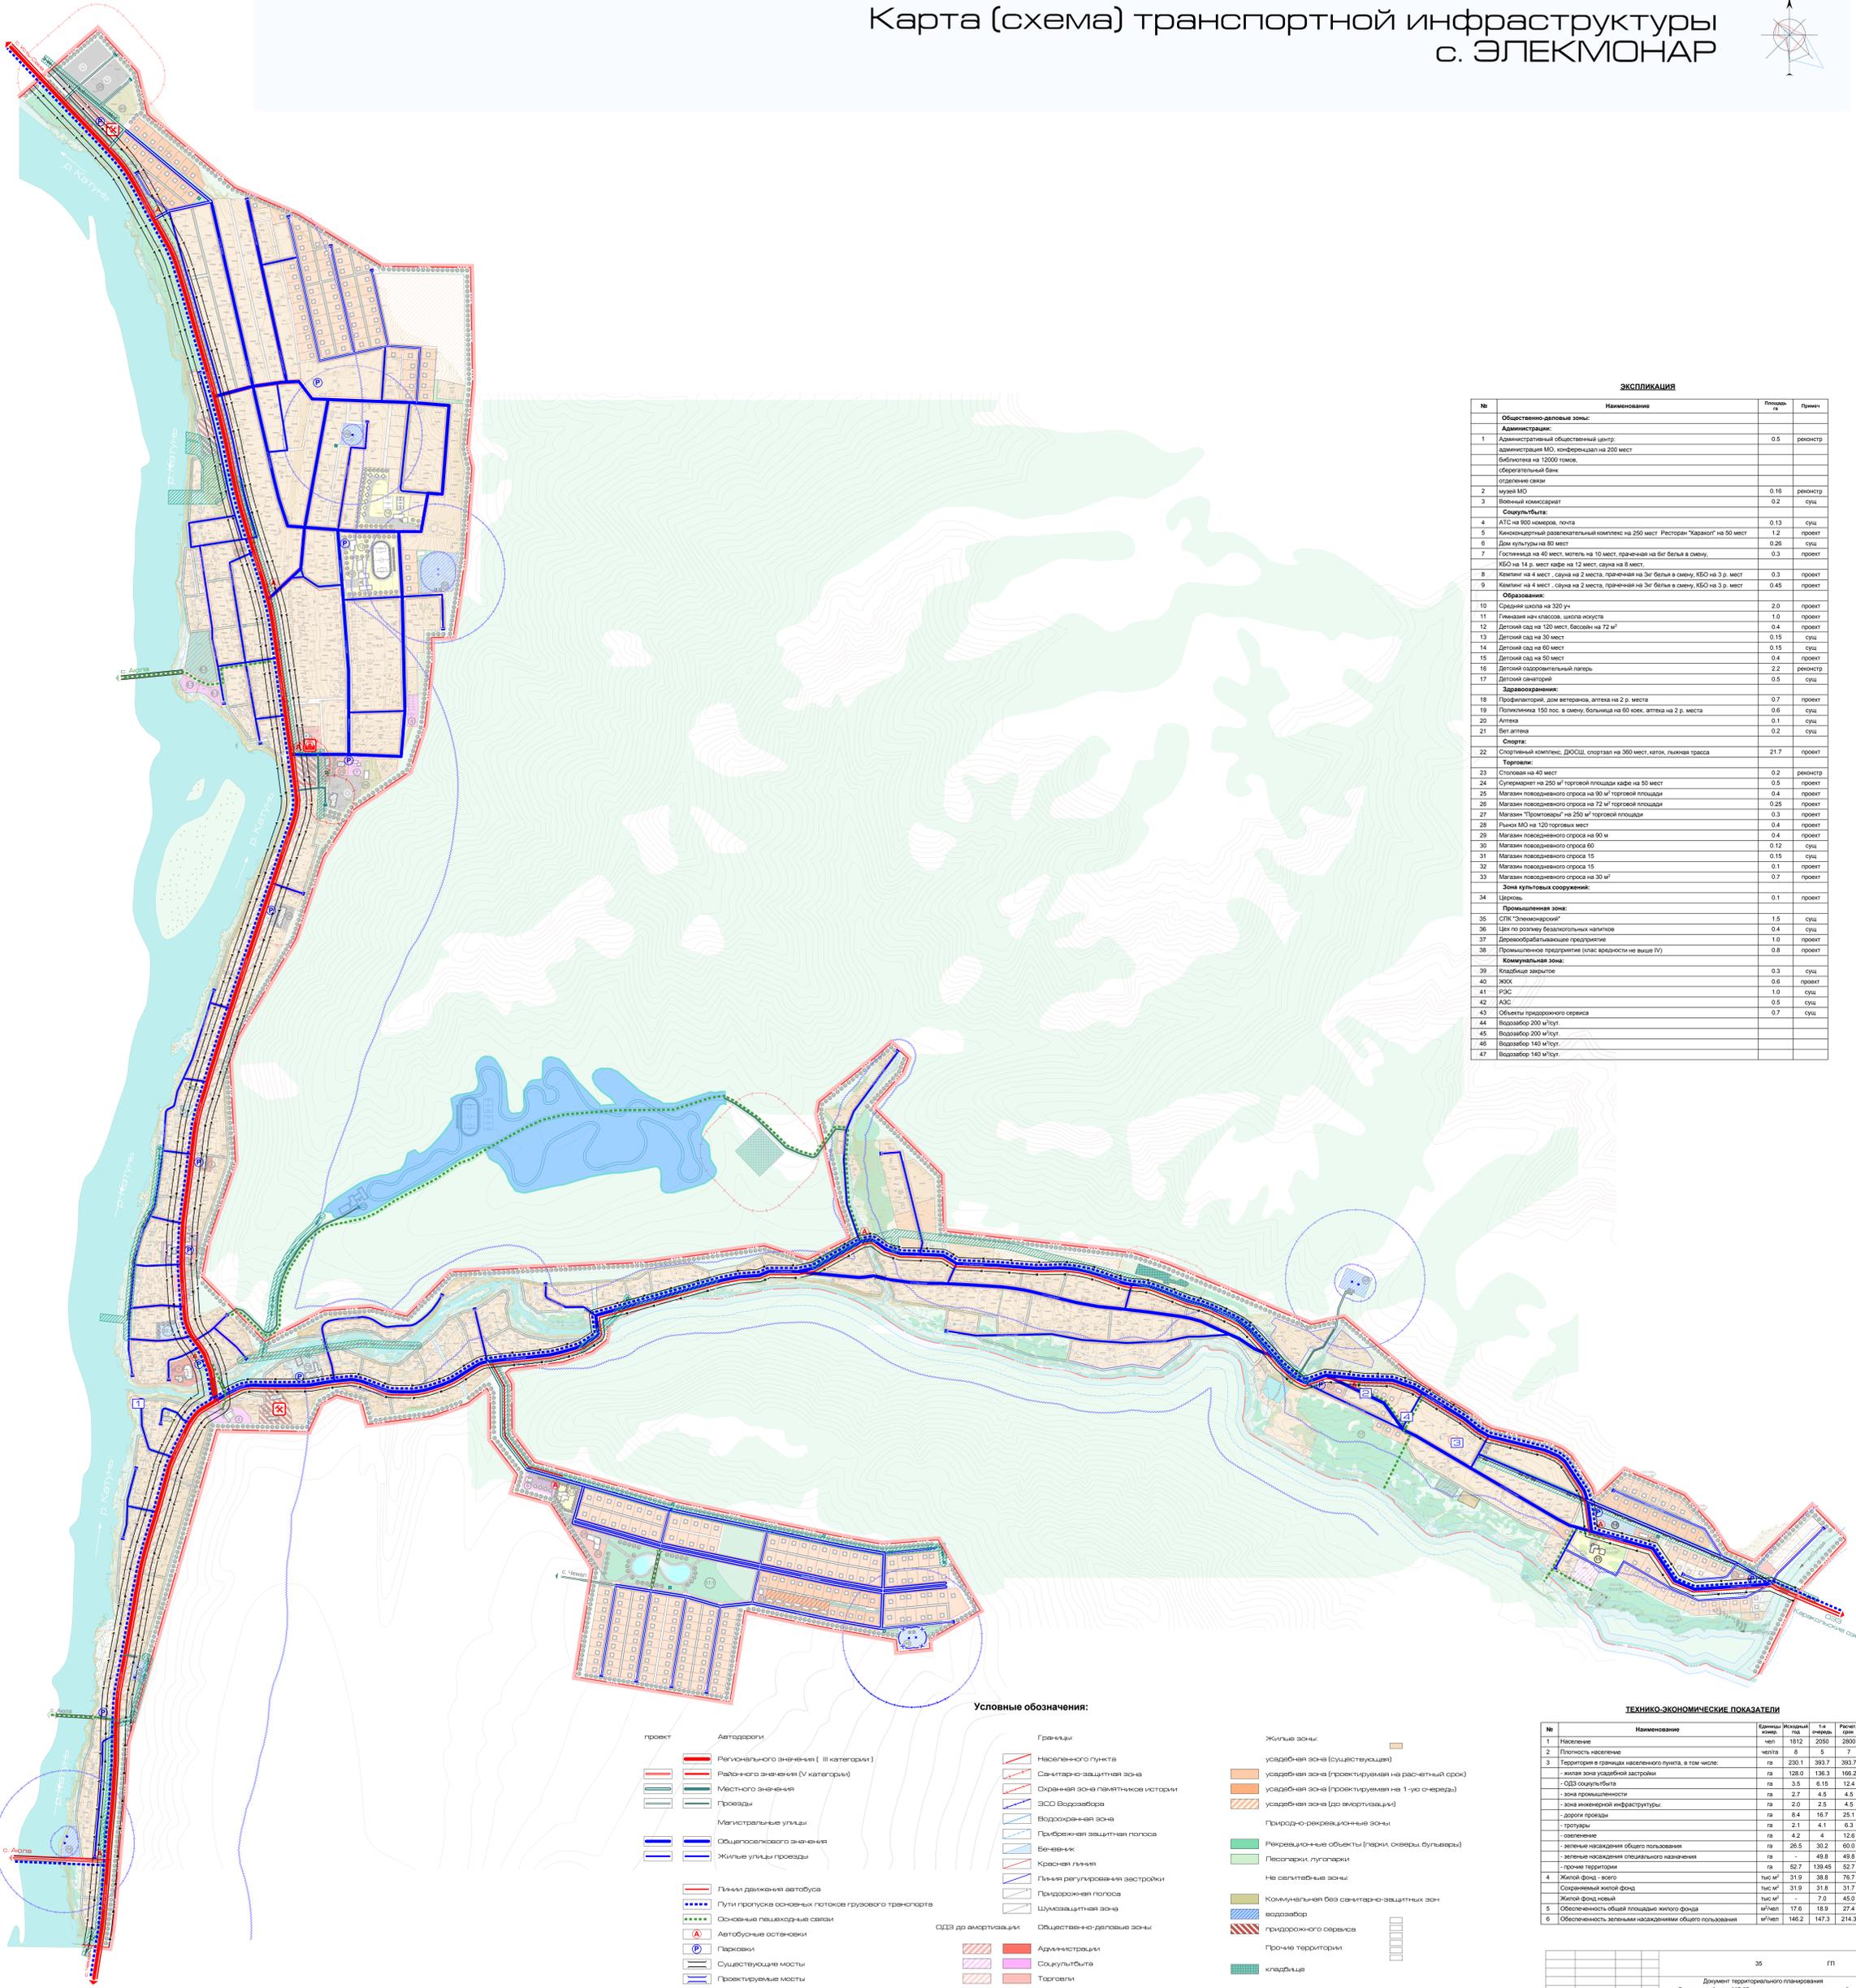

ЭКСПЛИКАЦИЯ

№	Наименование	Площадь	Примеч.
Общественно-деловые зоны:			
Администрация:			
1	Административный общественный центр: администрация МО, конференц-зал на 200 мест, библиотека на 10000 томов, оборотный банк	0.5	реконстр
Сфера услуг:			
2	Музей МО	0.16	реконстр
3	Возвратный комбинат	0.2	сущ.
4	АТС на 900 номеров, почта	0.13	сущ.
5	Кинотеатр/развлекательный комплекс на 200 мест/Ресторан "Караоке" на 50 мест	1.2	проект
6	Дом культуры на 80 мест	0.26	сущ.
7	Гостиница на 40 мест, мотель на 10 мест, прачечная на бел. белье в смену	0.3	проект
8	КБО на 14 р. мест кадре на 12 мест, сауна на 8 мест	0.3	проект
9	Кемпинг на 4 мест, сауна на 2 места, прачечная на бел. белье в смену, КБО на 3 р. мест	0.45	проект
Образование:			
10	Средняя школа на 320 уч.	2.0	проект
11	Генеральная на кладов. школа искусств	1.0	проект
12	Детский сад на 120 мест, бассейн на 72 м ²	0.4	проект
13	Детский сад на 30 мест	0.15	сущ.
14	Детский сад на 60 мест	0.15	сущ.
15	Детский сад на 50 мест	0.4	проект
16	Детский дошкольный лагерь	2.2	реконстр
17	Детский санаторий	0.5	сущ.
Здравоохранение:			
18	Профилакторий, дом ветерана, аптека на 2 р. места	0.7	проект
19	Поликлиника 150 пос. в смену, больница на 60 коек, аптека на 2 р. места	0.6	сущ.
20	Аптека	0.1	сущ.
21	Вет. аптека	0.2	сущ.
Спорт:			
22	Спортивный комплекс, ДЮСШ, спортзал на 360 мест, каток, лыжная трасса	21.7	проект
Торговля:			
23	Супермаркет на 40 мест	0.2	реконстр
24	Супермаркет на 250 м ² торговой площади кадре на 50 мест	0.5	проект
25	Магазин повседневного спроса на 90 м ² торговой площади	0.4	проект
26	Магазин повседневного спроса на 72 м ² торговой площади	0.25	проект
27	Магазин "Продукты" на 250 м ² торговой площади	0.3	проект
28	Личн. МО на 120 торговых мест	0.4	проект
29	Магазин повседневного спроса на 90 м ²	0.4	проект
30	Магазин повседневного спроса 60	0.12	сущ.
31	Магазин повседневного спроса 15	0.15	сущ.
32	Магазин повседневного спроса 15	0.1	проект
33	Магазин повседневного спроса на 30 м ²	0.7	проект
Зона культурных сооружений:			
34	Церковь	0.1	проект
Промышленная зона:			
35	СПК "Элекмонарский"	1.5	сущ.
36	Цех по ремонту сельскохозяйственных машин	0.4	сущ.
37	Деревобрабатывающее предприятие	1.0	проект
38	Промышленное предприятие (класс вредности не выше IV)	0.8	проект
Коммунальная зона:			
39	Кладбище закрытое	0.3	сущ.
40	ЖКО	0.6	проект
41	РЭС	1.0	сущ.
42	АЗС	0.5	сущ.
43	Объекты природного сервиса	0.7	сущ.
44	Водозабор 200 м ³ /сут.		
45	Водозабор 200 м ³ /сут.		
46	Водозабор 140 м ³ /сут.		
47	Водозабор 140 м ³ /сут.		

Условные обозначения:

- | | | | |
|---|---|---|---|
| <p>проект</p> <ul style="list-style-type: none"> Автодороги Регионального значения (III категории) Районного значения (IV категории) Местного значения Проезды Магистральные улицы Общегородского значения Жилые улицы/проезды Пути прогона основных потоков грузового транспорта Основные пешеходные связи Автобусные остановки Парковки Существующие мосты Проектируемые мосты Пешеходные мосты Автовокзал Автосервисный центр (Мотель, стоянка, СТО, автомойка) | <p>Границы:</p> <ul style="list-style-type: none"> Населенного пункта Санитарно-защитная зона Охранная зона памятника истории ВЗО Водозабора Водохранная зона Прибрежная защитная полоса Бечевник Красная линия Линия регулирования застройки Придорожная полоса Шумозащитная зона ОДЗ до амортизации Общественно-деловые зоны | <p>Жилые зоны:</p> <ul style="list-style-type: none"> усадебная зона (существующая) усадебная зона (проектируемая на расчетный срок) усадебная зона (проектируемая на 1-ую очередь) усадебная зона (до амортизации) Природно-рекреационные зоны Рекреационные объекты (парки, скверы, бульвары) Лесопарки, луговые Не застроенные зоны Коммунальная без санитарно-защитных зон водозабор Придорожного сервиса Прочие территории кладбище | <p>Администрация:</p> <ul style="list-style-type: none"> Администрация Сокультбыта Торговли Здравоохранения Спорта Образования Культурных зданий |
|---|---|---|---|

ТЕХНИКО-ЭКОНОМИЧЕСКИЕ ПОКАЗАТЕЛИ

№	Наименование	Единица измер.	Исходный дод.	на очередь	Прогн. фон.
1	Население	чел	1812	2050	2800
2	Плотность населения	чел/га	0	5	7
3	Территория в границах населенного пункта, в том числе:	га	230.1	393.7	393.7
	- жилищная зона усадебной застройки	га	128.0	136.3	169.2
	- ОДЗ социальности	га	3.5	6.15	12.4
	- зона промышленности	га	2.7	4.5	4.5
	- зона инженерной инфраструктуры:	га	2.0	2.5	4.5
	- дорожная территория	га	8.4	16.7	25.1
	- тротуары	га	2.1	4.1	6.3
	- озеленение	га	4.2	4	12.6
	- зеленые насаждения общего пользования	га	26.5	30.2	60.0
	- зеленые насаждения специального назначения	га			49.8
	- прочие территории	га	52.7	139.45	62.7
4	Жилый фонд - всего	тыс м ²	31.9	38.8	76.7
	Сохранившийся жилой фонд	тыс м ²	31.9	31.8	31.7
	Жилый фонд новый	тыс м ²	-	7.0	45.0
5	Обеспеченность общей площадью жилого фонда	м ² /чел	17.6	18.9	27.4
6	Обеспеченность зелеными насаждениями общего пользования	м ² /чел	166.2	167.3	214.3