


СХЕМА РАЗМЕЩЕНИЯ РЕКЛАМНЫХ КОНСТРУКЦИЙ НА ТЕРРИТОРИИ МУНИЦИПАЛЬНОГО ОБРАЗОВАНИЯ «ЧЕМАЛЬСКИЙ РАЙОН»

в масштабе М 1:10000
(в новой редакции)

лист 1

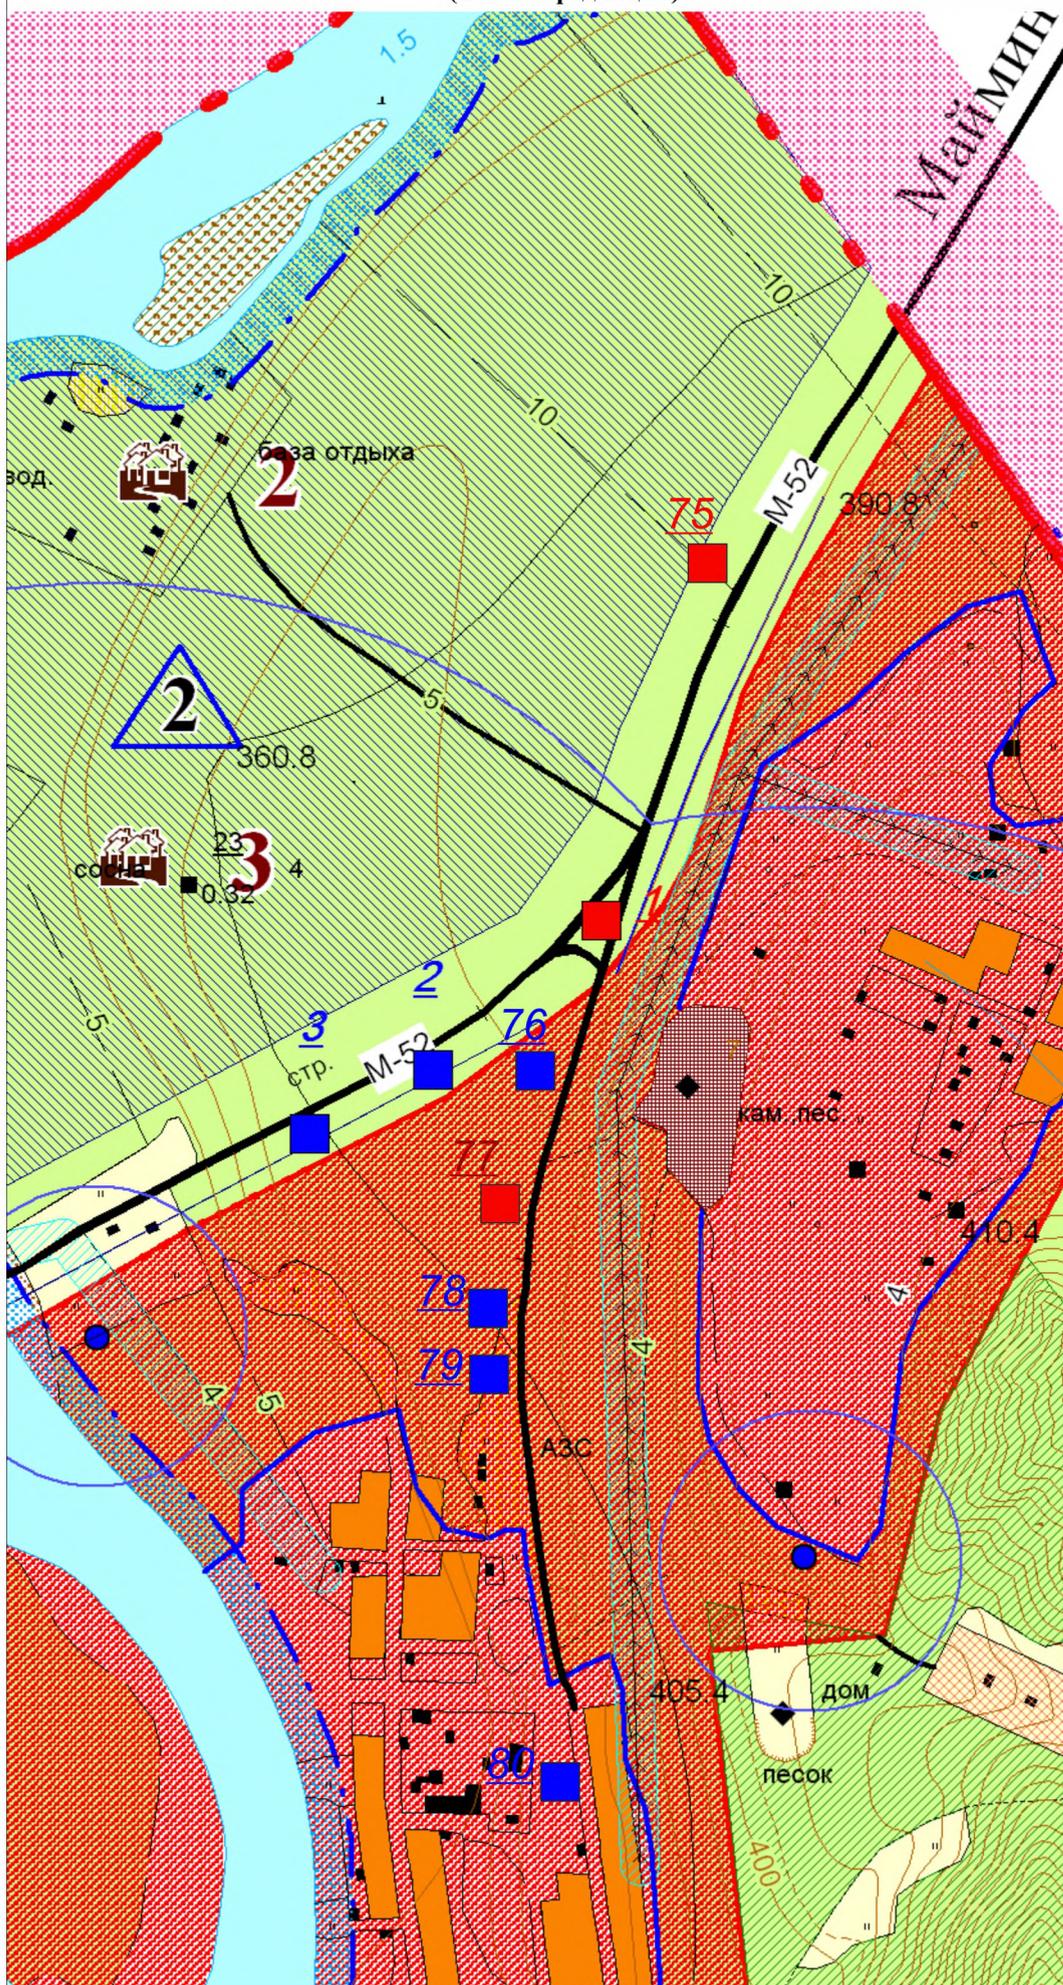

Условные обозначения:

Границы:

- МО "Чемальский район"
- МО "Чепозское сельское поселение"
- Населенного пункта (существующая)
- Населенного пункта (проектируемая)

Земли сельскохозяйственного назначения:

- Сельскохозяйственные угодья
- ДНТ (на перспективу)

Земли населенных пунктов:

- Проектируемые
- На перспективу

Земли особо охраняемых территорий:

- Рекреационные территории
- Природоохранные территории

Земли лесного фонда:

- Леса

Земли водного фонда:

- Реки, озера

Земли повышенности:

- Территории специального назначения

Объекты культурного наследия:

- Федерального значения
- Регионального значения
- Местного значения

Достопримечательные места:

- Местного значения

Памятники природы:

- Регионального значения

Ограничения:

- Зона охраны объектов культурного наследия
- Санитарно-защитная зона
- Коридор ЛЭП
- ЗСО II, III - ого поля водозабора
- Водоохранная зона
- Прибрежная защитная полоса

Коммунальные объекты:

- Кладбище
- Скотомогильник (биокамера)
- Полигон ТБО транзитного типа
- Поля биологической очистки
- Водозабор проект/сущ.

- Предлагаемое место размещения рекламной конструкции
- Существующие рекламные конструкции

Адресный ориентир мест расположения рекламных конструкций:

- 1 "Р-256" 495+500 слева
- 2 "Обход Усть-Сема" 0+400 слева
- 3 "Обход Усть-Сема" 0+600 слева
- 75 "Чуйский тракт" 495+174 справа
- 76 "Чуйский тракт" 496+10 справа
- 77 "Чуйский тракт" 496+104 справа
- 78 "Чуйский тракт" 496+200 справа
- 79 "Чуйский тракт" 496+250 справа
- 80 "Чуйский тракт" 496+740 справа

М 1:10000

Условные обозначения:

Границы:

-  МО "Чемальский район"
-  МО "Чепецкое сельское поселение"
-  Населенного пункта (существующая)
-  Населенного пункта (проектируемая)

Земли сельскохозяйственного назначения:

-  Сельскохозяйственные угодья
-  ДНТ (на перспективу)

Земли населенных пунктов:

-  Проектируемые
-  На перспективу

Земли особо охраняемых территорий:

-  Рекреационные территории
-  Природоохранные территории

Земли лесного фонда:

-  Леса

Земли водного фонда:

-  Реки, озера

Земли промышленности:

-  Территории специального назначения

Объекты культурного наследия:

-  Федерального значения
-  Регионального значения
-  Местного значения

Достопримечательные места:

-  Местного значения

Памятники природы:

-  Регионального значения

Ограничения:

-  Зона охраны объектов культурного наследия
-  Санитарно-защитная зона
-  Коридор ЛЭП
-  ЗСО II, III - ого пояса водозабора
-  Водоохранная зона
-  Прибрежная защитная полоса


Коммунальные объекты:

-  Кладбище
-  Скотомогильник (биогамера)
-  Полигон ТБО тракторного типа
-  Поля биологической очистки
-  Водозабор проект/сущ.


-  Предлагаемое место размещения рекламной конструкции
-  Существующие рекламные конструкции

Адресный ориентир мест расположения рекламных конструкций:

- 4. 84К-116 «Усть-Сема - Чемал - Куус» 0+070 справа
- 5. 84К-116 «Усть-Сема - Чемал - Куус» 0+800 слева
- 6. 84К-116 «Усть-Сема - Чемал - Куус» 1+880 справа
- 7. 84К-116 «Усть-Сема - Чемал - Куус» 1+900 слева
- 81. 84К-116 «Усть-Сема - Чемал - Куус» 2+260 справа

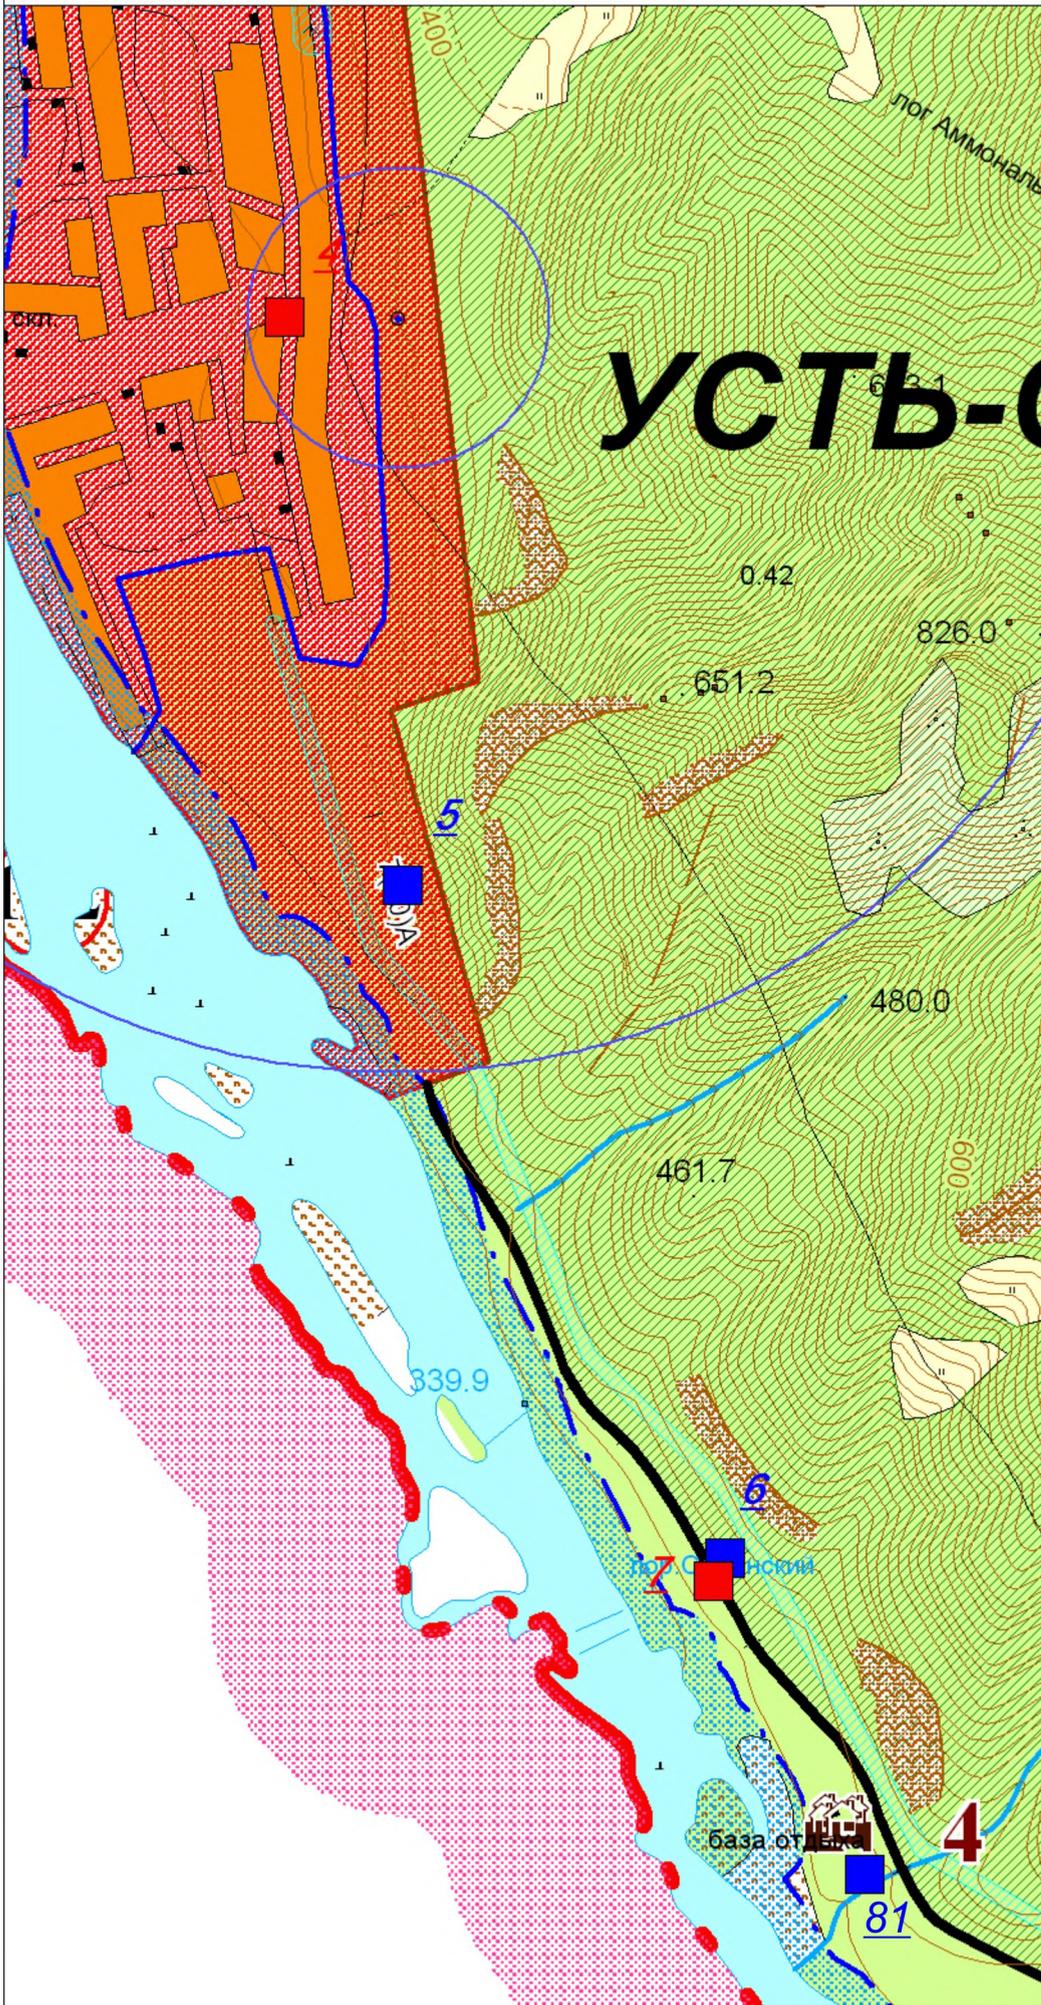

Условные обозначения:

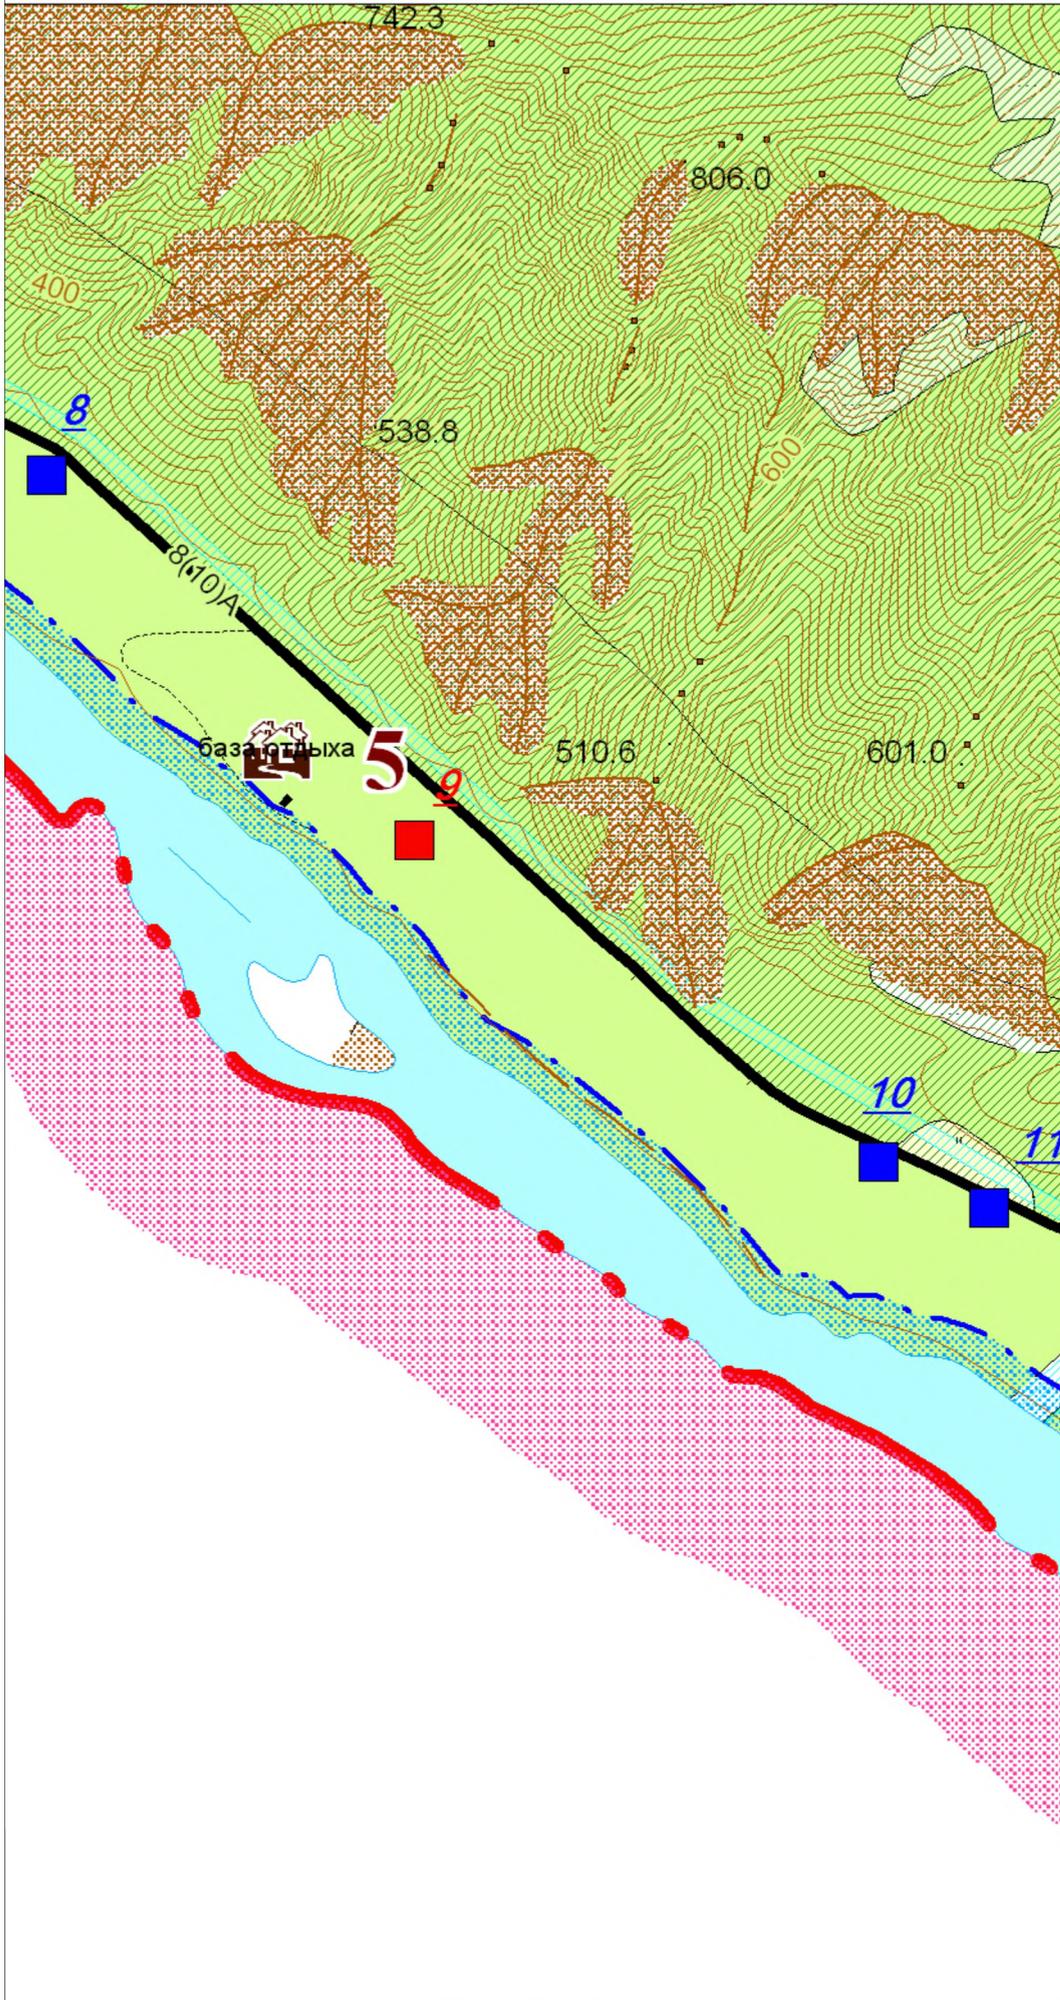

- Границы:**
- МО "Чемальский район"
 - МО "Чепишское сельское поселение"
 - Населенного пункта (существующая)
 - Населенного пункта (проектируемая)
- Земли сельскохозяйственного назначения:**
- Сельскохозяйственные угодья
 - ДНТ (на перспективу)
- Земли населенных пунктов:**
- Проектируемые
 - На перспективу
- Земли особо охраняемых территорий:**
- Рекреационные территории
 - Природоохранные территории
- Земли лесного фонда:**
- Леса
- Земли водного фонда:**
- Реки, озера
- Земли промышленности:**
- Территории специального назначения
- Объекты культурного наследия:**
- Федерального значения
 - Регионального значения
 - Местного значения
- Достопримечательные места:**
- Местного значения
- Памятники природы:**
- Регионального значения
- Ограничения:**
- Зона охраны объектов культурного наследия
 - Санитарно-защитная зона
 - Коридор ЛЭП
 - ЗСО II, III - ого пояса водозабора
 - Водоохранная зона
 - Прибрежная защитная полоса
- Коммунальные объекты:**
- Кладбище
 - Скотомогильник (биокамера)
 - Полигон ТБО траншейного типа
 - Полигон биологической очистки
 - Водозабор проекти/суц.
 - Существующие рекламные конструкции
 - Предполагаемое место размещения рекламной конструкции

Адресный ориентир мест расположения рекламных конструкций:


- 8. 84К-116 «Усть-Сема – Чемал - Куюс» 3+230 справа
- 9. 84К-116 «Усть-Сема – Чемал - Куюс» 3+900 справа
- 10. 84К-116 «Усть-Сема – Чемал - Куюс» 4+700 слева
- 11. 84К-116 «Усть-Сема – Чемал - Куюс» 4+800 слева

Условные обозначения:

- Границы:**
- МО "Чемальский район"
 - МО "Чепецкое сельское поселение"
 - Населенного пункта (существующая)
 - Населенного пункта (проектируемая)
- Земли сельскохозяйственного назначения:**
- Сельскохозяйственные угодья
 - ДНТ (на перспективу)
- Земли населенных пунктов:**
- Проектируемые
 - На перспективу
- Земли особо охраняемых территорий:**
- Рекреационные территории
 - Природоохранные территории
- Земли лесного фонда:**
- Леса
- Земли водного фонда:**
- Реки, озера
- Земли промышленности:**
- Территории специального назначения
- Объекты культурного наследия:**
- 102 Федерального значения
 - 26 Регионального значения
 - 71 Местного значения
- Достопримечательные места:**
- Местного значения
- Памятники природы:**
- Регионального значения
- Ограничения:**
- Зона охраны объектов культурного наследия
 - Санитарно-защитная зона
 - Коридор ЛЭП
 - ЗСО II, III - ого поля воздозора
 - Водоохранная зона
 - Прибрежная защитная полоса
- Коммунальные объекты:**
- Кладбище
 - Скотомогильник (биокамера)
 - Полигон ТБО траншейного типа
 - Поля биологической очистки
 - Водозабор проекти/сущ.
 - Существующие рекламные конструкции
 - Предлагаемое место размещения рекламной конструкции

Адресный ориентир мест расположения рекламных конструкций:

12. 84К-116 «Усть-Сема – Чемал - Куоя» 5+060 слева
82. 84К-116 «Усть-Сема – Чемал - Куоя» 6+246 справа

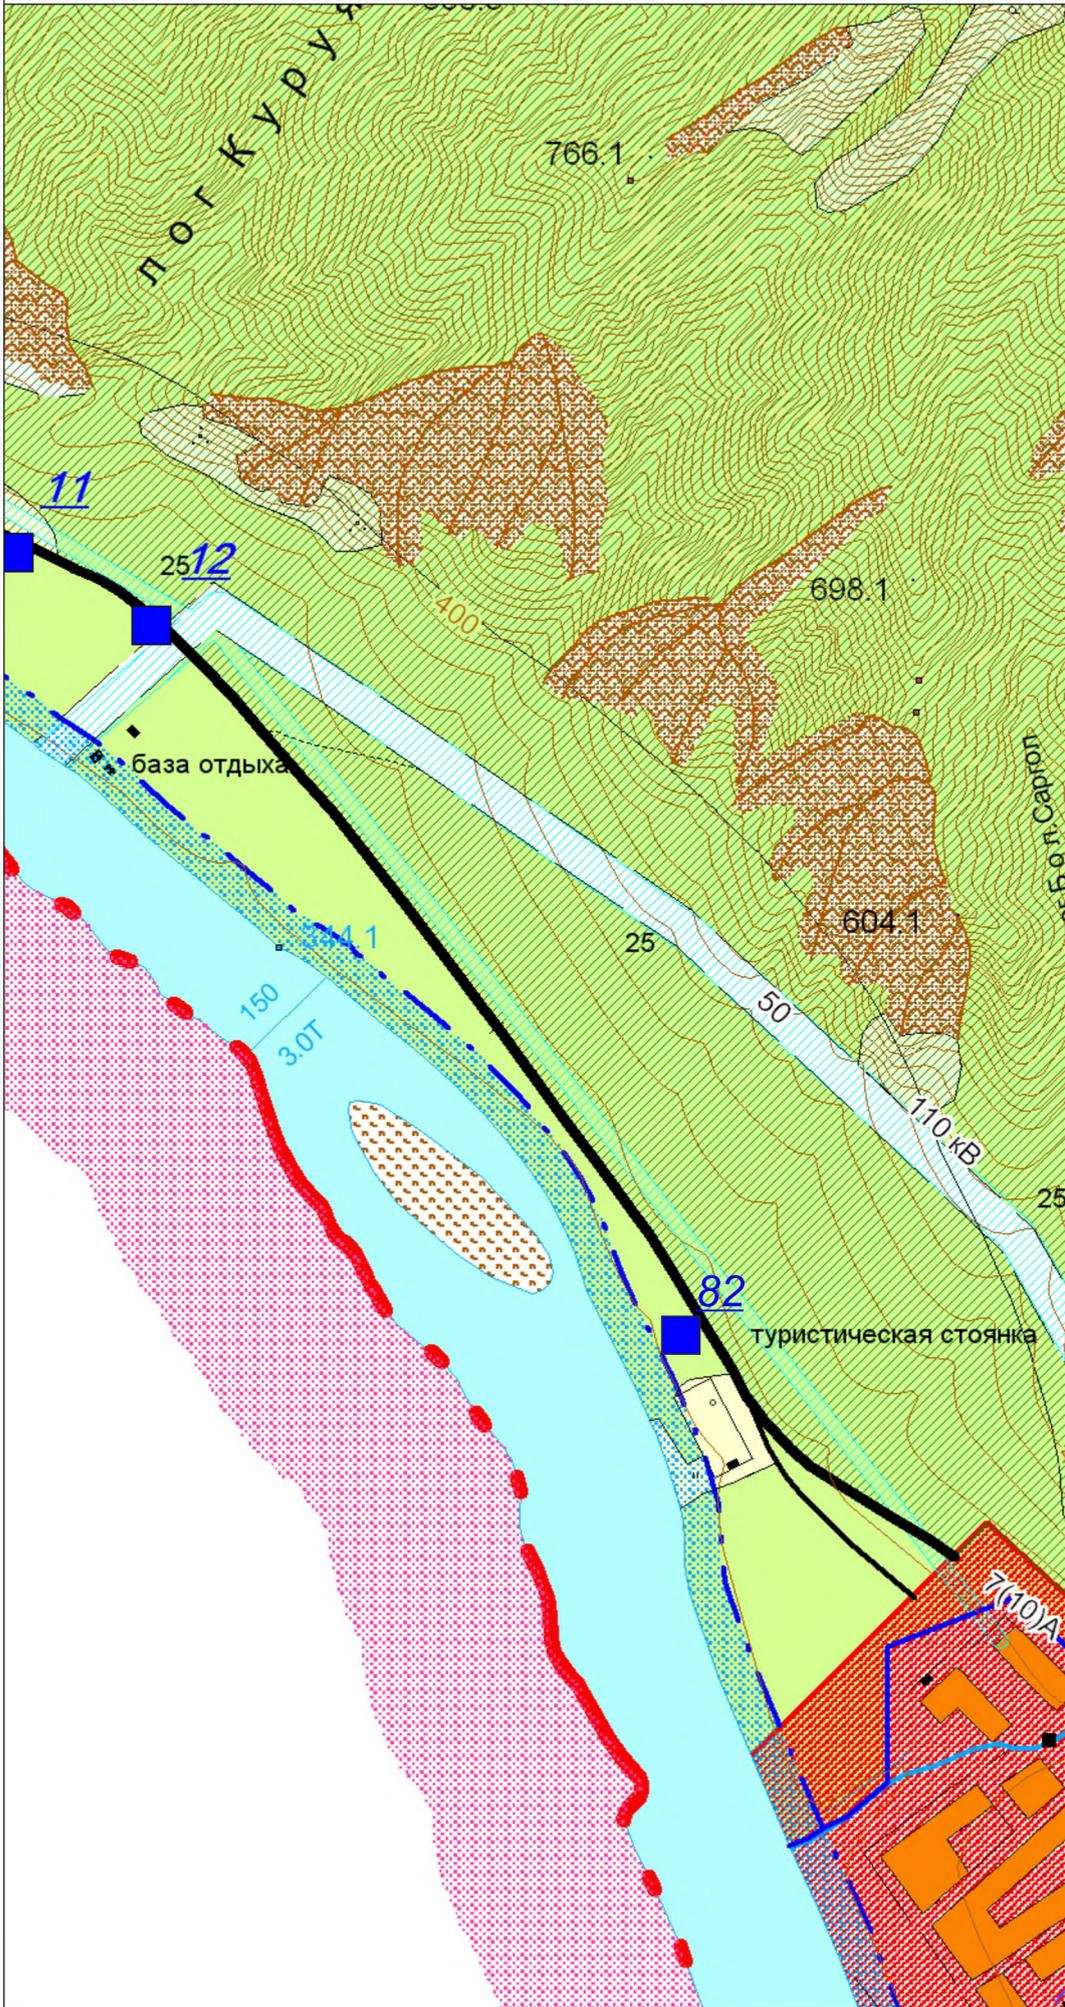

Условные обозначения:

Границы:

- МО "Чемальский район"
- МО "Чеповское сельское поселение"
- Населенного пункта (существующая)
- Населенного пункта (проектируемая)

Земли сельскохозяйственного назначения:

- Сельскохозяйственные угодья
- ДНТ (на перспективу)

Земли населенных пунктов:

- Проектируемые
- На перспективу

Земли особо охраняемых территорий:

- Рекреационные территории
- Природоохранные территории

Земли лесного фонда:

- Леса

Земли водного фонда:

- Реки, озера

Земли промышленности:

- Территории специального назначения

Объекты культурного наследия:

- Федерального значения
- Регионального значения
- Местного значения

Достопримечательные места:

- Местного значения

Памятники природы:

- Регионального значения

Ограничения:

- Зона охраны объектов культурного наследия
- Санитарно-защитная зона
- Коридор ЛЭП
- ЗСО II, III - ого пояса водозабора
- Водоохранная зона
- Прибрежная защитная полоса


Коммунальные объекты:


- Кладбище
- Скотомогильник (биокамера)
- Полигон ТБО траншейного типа
- Поля биологической очистки
- Водозабор проектирующ.

- Существующие рекламные конструкции
- Предлагаемое место размещения рекламной конструкции

Адресный ориентир мест расположения рекламных конструкций:

- 13. 84К-116 «Усть-Сема – Чемал – Куюс» 7+950 слева
- 14. 84К-116 «Усть-Сема – Чемал – Куюс» 8+250 слева
- 15. 84К-116 «Усть-Сема – Чемал – Куюс» 8+250 слева
- 16. 84К-116 «Усть-Сема – Чемал – Куюс» 9+225 слева
- 17. 84К-116 «Усть-Сема – Чемал – Куюс» 9+320 справа
- 18. 84К-116 «Усть-Сема – Чемал – Куюс» 9+450 слева

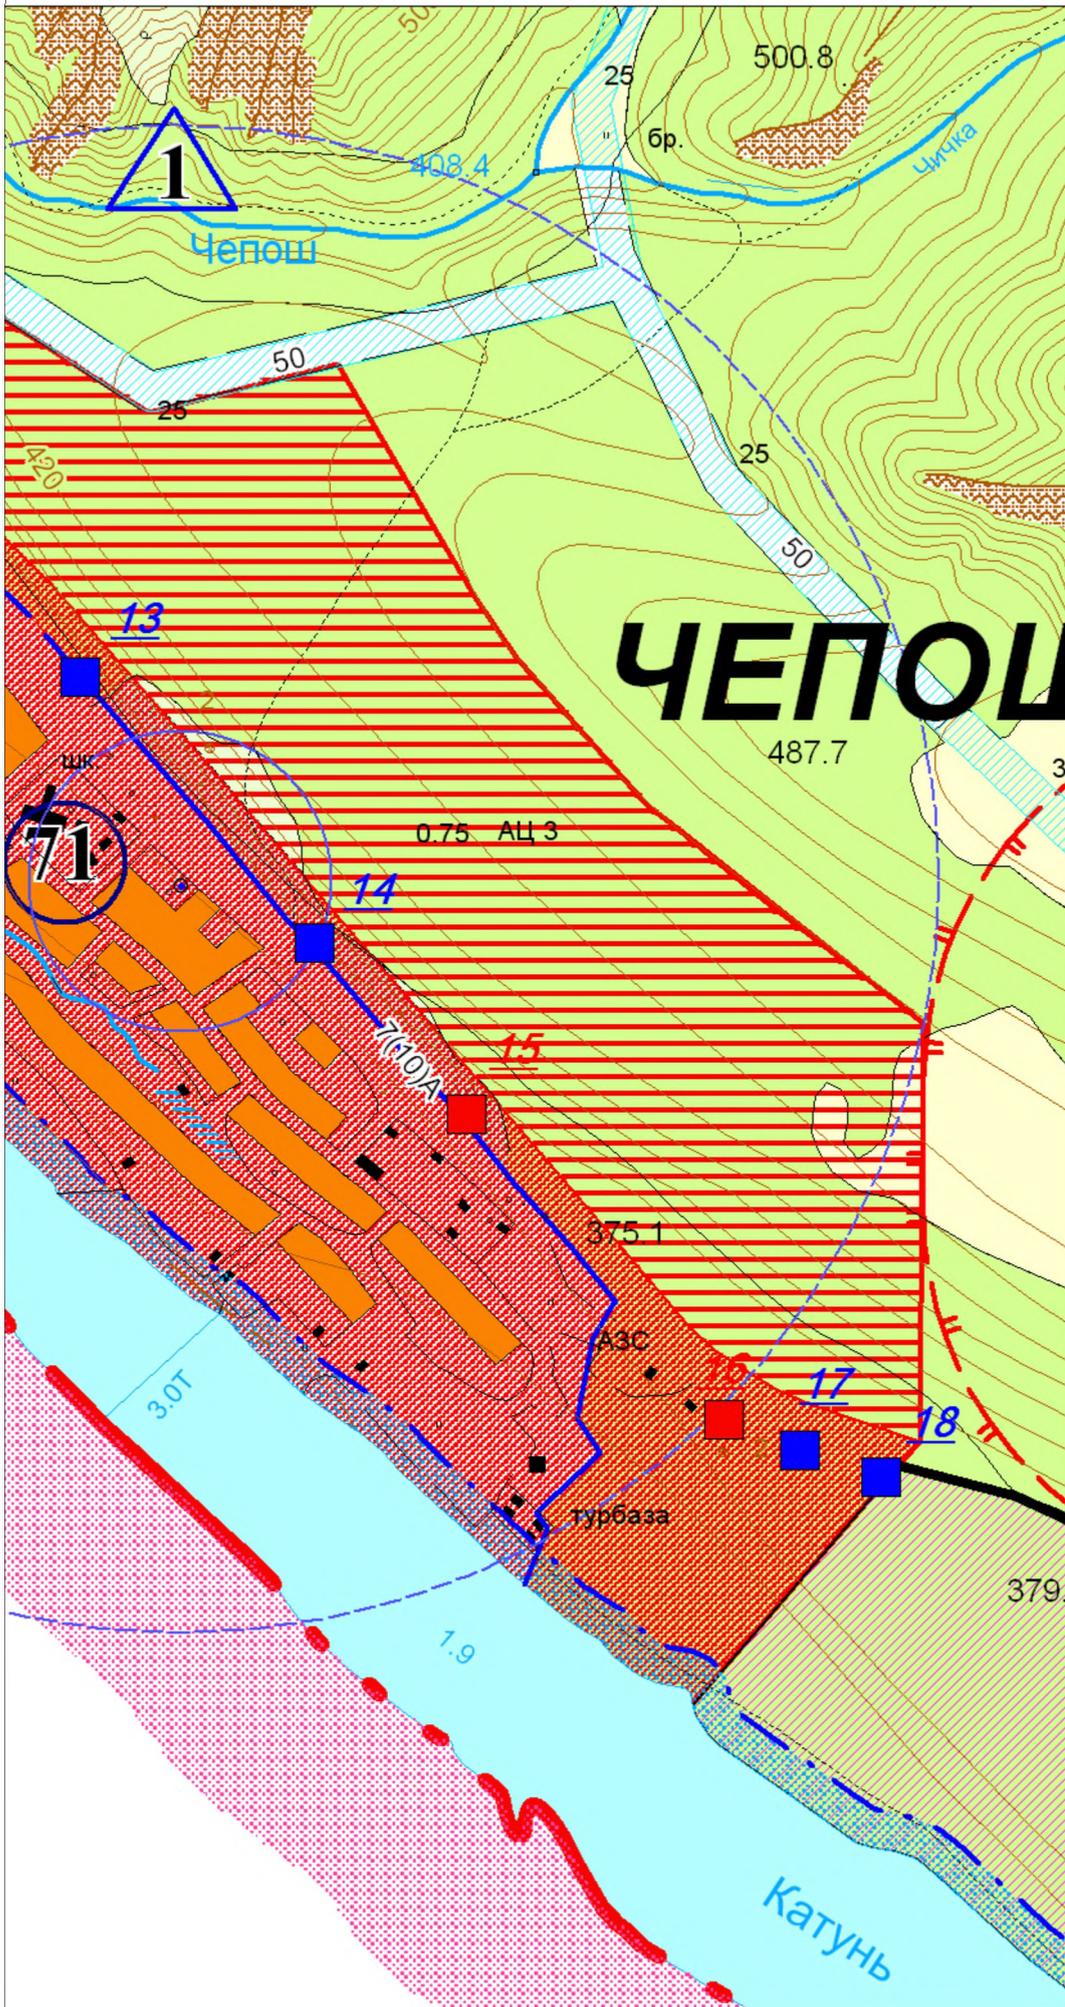

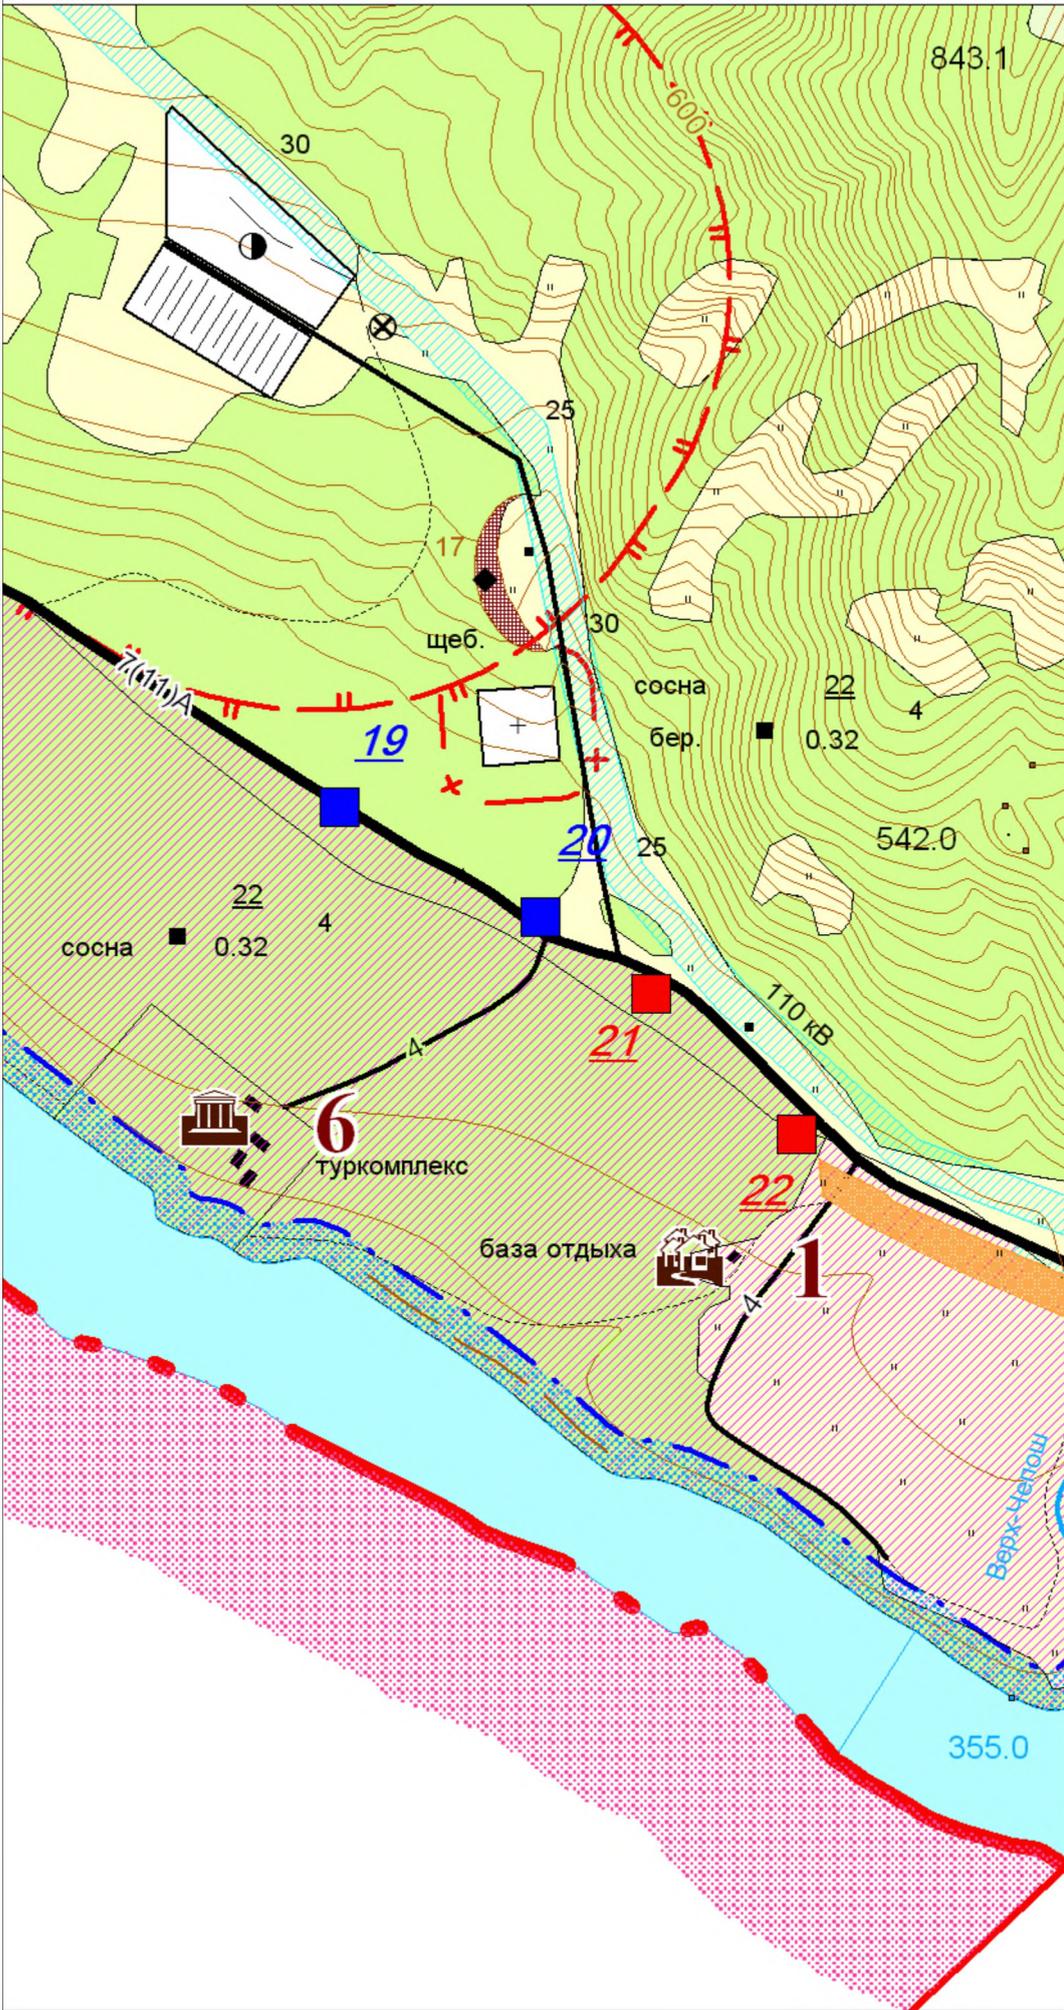

- Условные обозначения:**
- Границы:**
- МО "Чемальский район"
 - МО "Чепцошское сельское поселение"
 - Населенного пункта (существующая)
 - Населенного пункта (проектируемая)
- Земли сельскохозяйственного назначения:**
- Сельскохозяйственные угодья
 - ДНТ (на перспективу)
- Земли населенных пунктов:**
- Проектируемые
 - На перспективу
- Земли особо охраняемых территорий:**
- Рекреационные территории
 - Природоохранные территории
- Земли лесного фонда:**
- Леса
- Земли водного фонда:**
- Реки, озера
- Земли промышленности:**
- Территории специального назначения
- Объекты культурного наследия:**
- Федерального значения
 - Регионального значения
 - Местного значения
- Достопримечательные места:**
- Местного значения
- Памятники природы:**
- Регионального значения
- Ограничения:**
- Зона охраны объектов культурного наследия
 - Санитарно-защитная зона
 - Коридор ЛЭП
 - ЗСО II, III - ого пояса водозабора
 - Водоохранная зона
 - Прибрежная защитная полоса
- Коммунальные объекты:**
- Кладбище
 - Скотомогильник (биокамера)
 - Полигон ТБО траншейного типа
 - Поля биологической очистки
 - Водозабор проектирующ.
 - Существующие рекламные конструкции
 - Предполагаемое место размещения рекламной конструкции

Адресный ориентир мест расположения рекламных конструкций:

- 19. 84К-116 «Усть-Сема – Чемал - Куюс» 10+300 справа
- 20. 84К-116 «Усть-Сема – Чемал - Куюс» 10+600 слева
- 21. 84К-116 «Усть-Сема – Чемал - Куюс» 10+785 справа
- 22. 84К-116 «Усть-Сема – Чемал - Куюс» 11+075 справа

Условные обозначения:

Границы:

- МО "Чемальский район"
- МО "Чепошское сельское поселение"
- Населенного пункта (существующая)
- Населенного пункта (проектируемая)

Земли сельскохозяйственного назначения:

- Сельскохозяйственные угодья
- ДНТ (на перспективу)

Земли населенных пунктов:

- Проектируемые
- На перспективу

Земли особо охраняемых территорий:

- Рекреационные территории
- Природоохранные территории

Земли лесного фонда:

- Леса

Земли водного фонда:

- Реки, озера

Земли промышленности:

- Территории специального назначения

Объекты культурного наследия:

- Федерального значения
- Регионального значения
- Местного значения

Достопримечательные места:

- Местного значения

Памятники природы:

- Регионального значения

Ограничения:


- Зона охраны объектов культурного наследия
- Санитарно-защитная зона
- Коридор ЛЭП
- ЗСО II, III - ого пола водозабора
- Водоохранная зона
- Прибрежная защитная полоса

Коммунальные объекты:

- Кладбище
- Скотомогильник (биокамера)
- Полигон ТБО траншейного типа
- Поля биологической очистки
- Водозабор проектирующ.
- Существующие рекламные конструкции
- Предполагаемое место размещения рекламной конструкции

Адресный ориентир мест расположения рекламных конструкций:

- 23. 84К-116 «Усть-Сема – Чемал – Куюс» 11+650 справа
- 24. 84К-116 «Усть-Сема – Чемал – Куюс» 11+900 слева
- 25. 84К-116 «Усть-Сема – Чемал – Куюс» 12+250 слева
- 26. 84К-116 «Усть-Сема – Чемал – Куюс» 12+650 слева

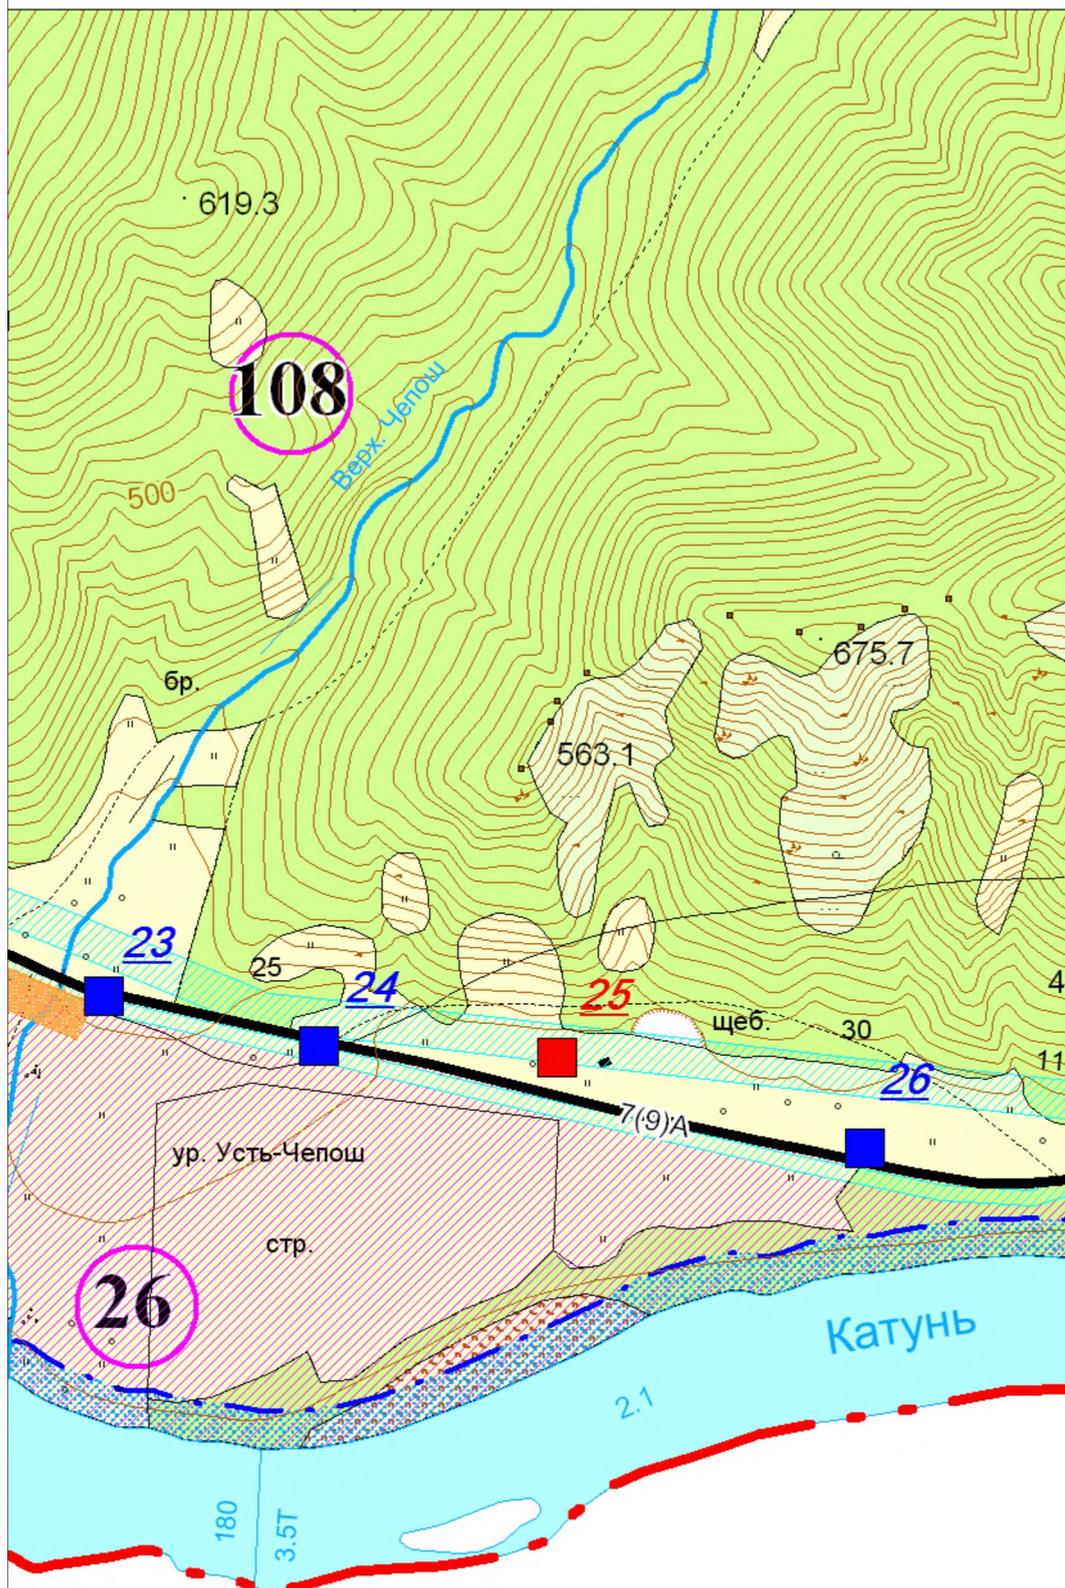

Условные обозначения:

Границы:

- МО "Чемальский район"
- МО "Чеполское сельское поселение"
- Населенного пункта (существующая)
- Населенного пункта (проектируемая)

Земли сельскохозяйственного назначения:

- Сельскохозяйственные угодья
- ДНТ (на перспективу)

Земли населенных пунктов:

- Проектируемые
- На перспективу

Земли особо охраняемых территорий:

- Рекреационные территории
- Природоохранные территории

Земли лесного фонда:

- Леса

Земли водного фонда:

- Реки, озера

Земли промышленности:

- Территории специального назначения

Объекты культурного наследия:

- Федерального значения
- Регионального значения
- Местного значения

Достопримечательные места:

- Местного значения

Памятники природы:

- Регионального значения

Ограничения:


- Зона охраны объектов культурного наследия
- Санитарно-защитная зона
- Коридор ЛЭП
- ЗСО II, III - ого пояса водозабора
- Водоохранная зона
- Прибрежная защитная полоса

Коммунальные объекты:

- Кладбище
- Скотомогильник (биокамера)
- Полигон ТБО траншейного типа
- Поля биологической очистки
- Водозабор проекти/сущ.
- Существующие рекламные конструкции
- Предполагаемое место размещения рекламной конструкции

Адресный ориентир мест расположения рекламных конструкций:

27. 84К-116 «Усть-Сена – Ченал – Куяк» 13+200 слева

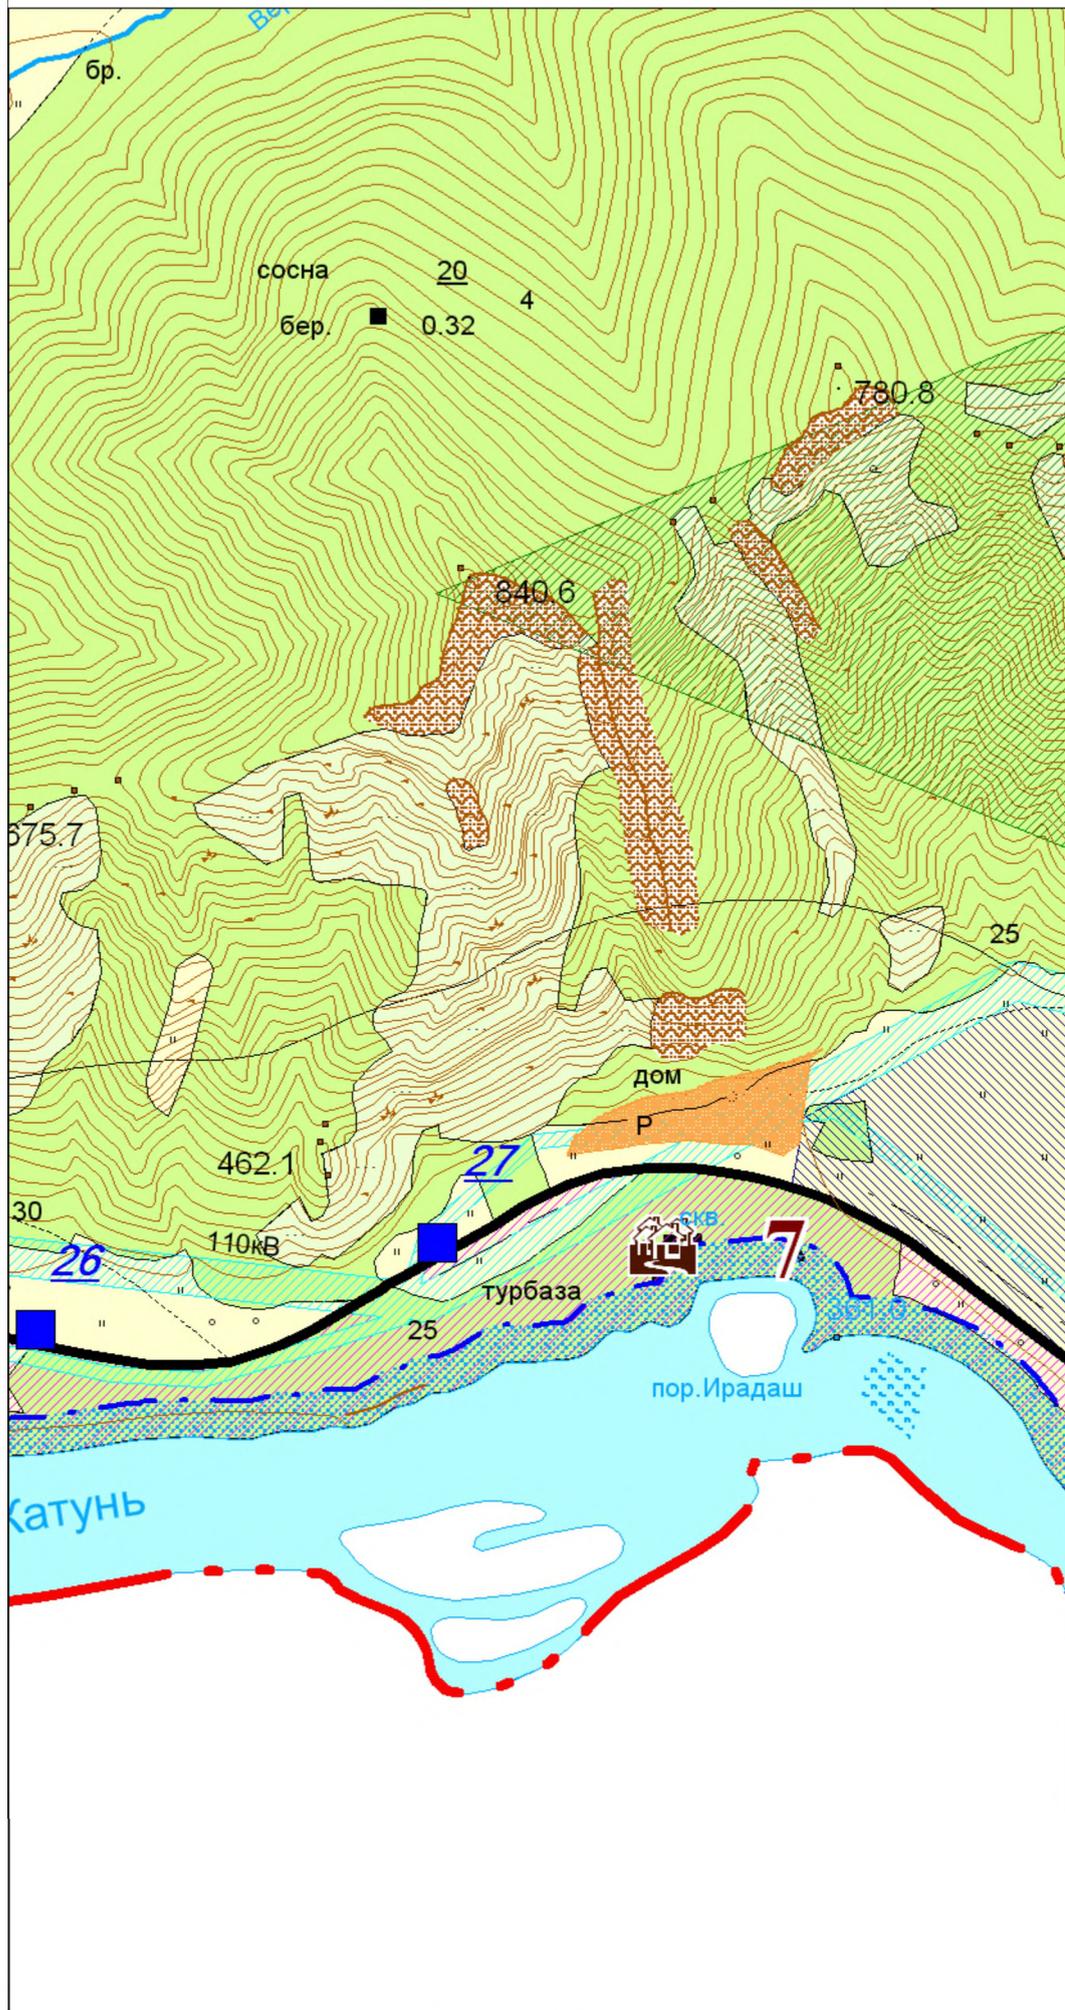

Условные обозначения:

Границы:

- МО "Чемальский район"
- МО "Чепозинское сельское поселение"
- Населенного пункта (существующая)
- Населенного пункта (проектируемая)

Земли сельскохозяйственного назначения:

- Сельскохозяйственные угодья
- ДНТ (на перспективу)

Земли населенных пунктов:

- Проектируемые
- На перспективу

Земли особо охраняемых территорий:

- Рекреационные территории
- Природоохранные территории

Земли лесного фонда:

- Леса

Земли водного фонда:

- Реки, озера

Земли промышленности:

- Территории специального назначения

Объекты культурного наследия:

- Федерального значения
- Регионального значения
- Местного значения

Доступные чатальные места:

- Местного значения

Памятники природы:

- Регионального значения

Ограничения:


- Зона охраны объектов культурного наследия
- Санитарно-защитная зона
- Коридор ЛЭП
- ЗСО II, III - ого пола водозабора
- Водоохранная зона
- Прибрежная защитная полоса

Коммунальные объекты:

- Кладбище
- Скотомогильник (биокамера)
- Полигон ТБО траншейного типа
- Поля биологической очистки
- Водозабор проектирующ.
- Существующие рекламные конструкции
- Предлагаемое место размещения рекламной конструкции

Адресный ориентир мест расположения рекламных конструкций:

- 28. 84К-116 «Усть-Сена – Ченал - Куюс» 14+100 слева
- 29. 84К-116 «Усть-Сена – Ченал - Куюс» 14+600 слева
- 30. 84К-116 «Усть-Сена – Ченал - Куюс» 15+00 слева
- 31. 84К-116 «Усть-Сена – Ченал - Куюс» 15+400 слева
- 32. 84К-116 «Усть-Сена – Ченал - Куюс» 15+700 справа
- 33. 84К-116 «Усть-Сена – Ченал - Куюс» 15+700 слева
- 34. 84К-116 «Усть-Сена – Ченал - Куюс» 15+900 слева

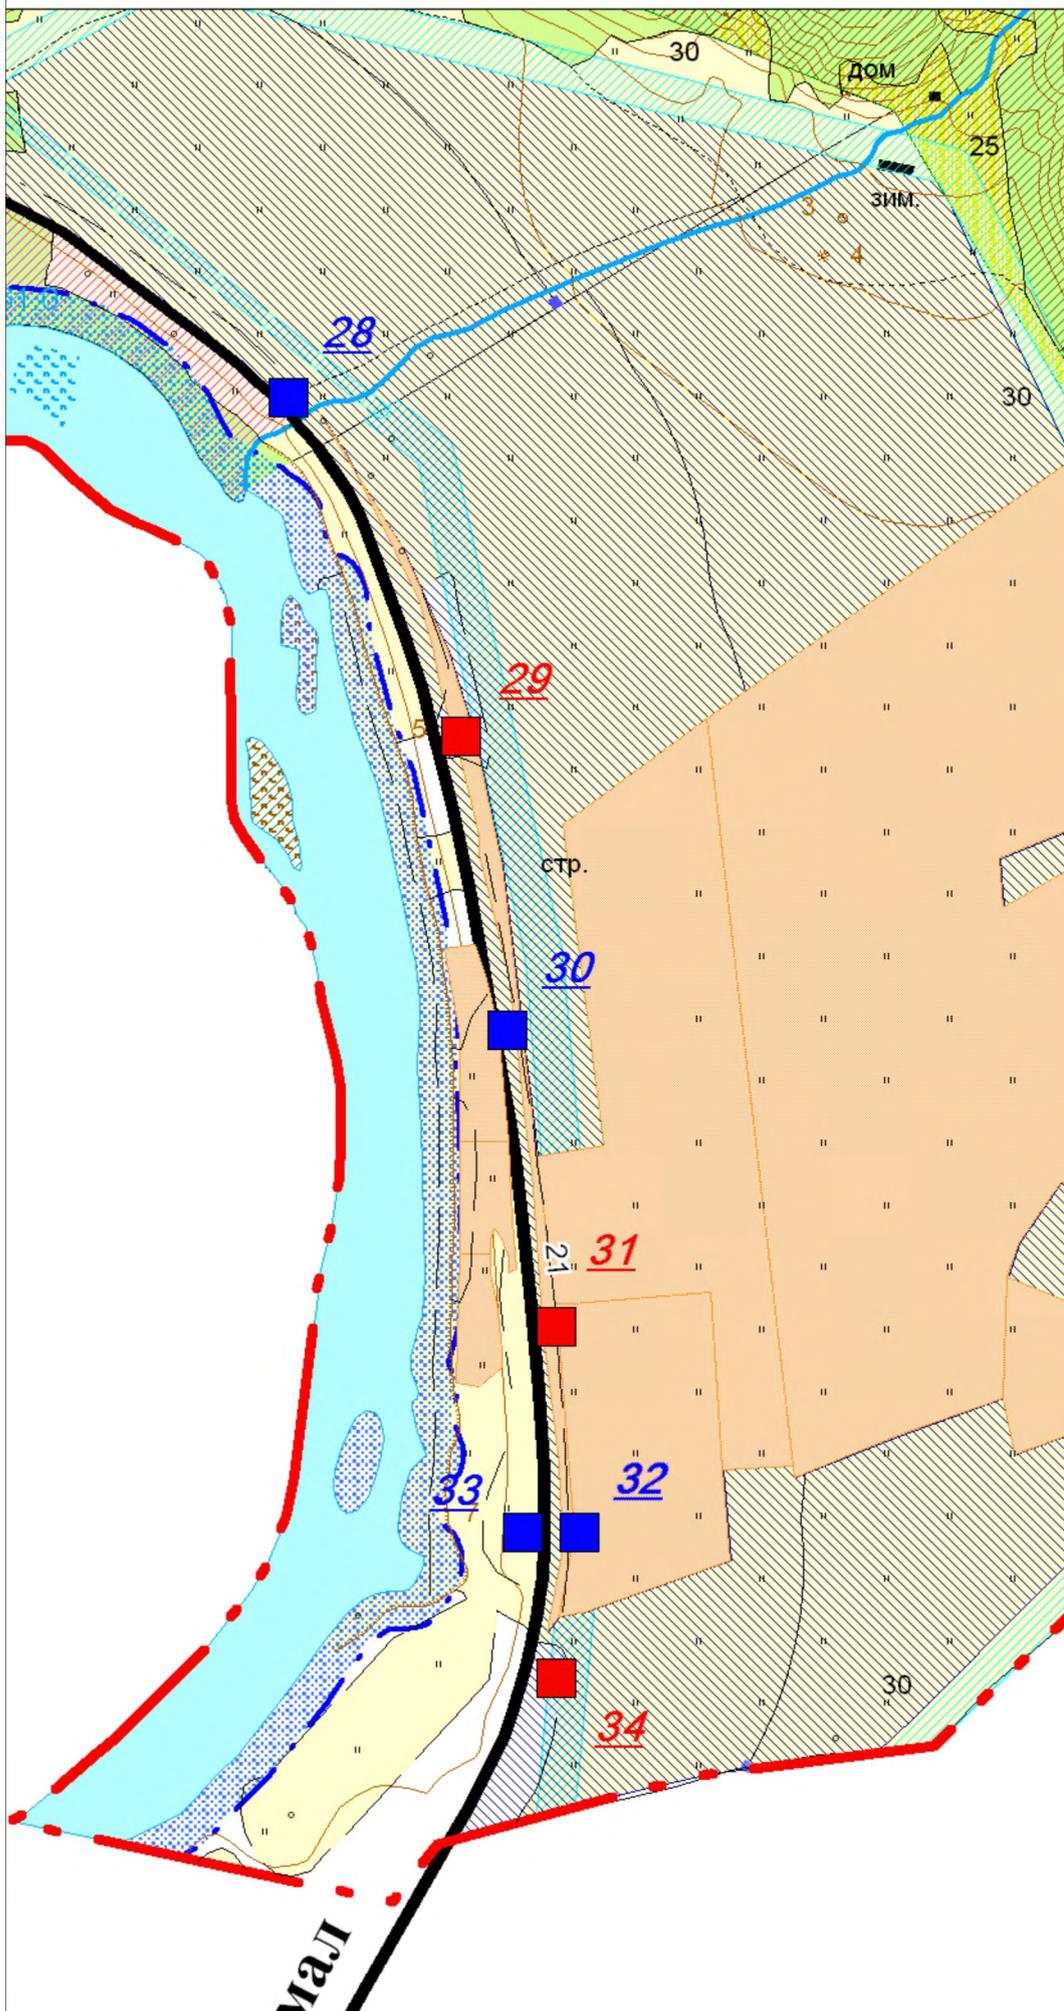

Условные обозначения:

Границы:

- МО "Чемальский район"
- МО "Чепецкое сельское поселение"
- Населенного пункта (существующая)
- Населенного пункта (проектируемая)

Земли сельскохозяйственного назначения:

- Сельскохозяйственные угодья
- ДНТ (на перспективу)

Земли населенных пунктов:

- Проектируемые
- На перспективу

Земли особо охраняемых территорий:

- Рекреационные территории
- Природоохранные территории

Земли лесного фонда:

- Леса

Земли водного фонда:

- Реки, озера

Земли промышленности:

- Территории специального назначения

Объекты культурного наследия:

- 102 - Федерального значения
- 26 - Регионального значения
- 71 - Местного значения

Достопримечательные места:

- Местного значения

Памятники природы:

- Регионального значения

Ограничения:

- Зона охраны объектов культурного наследия
- Санитарно-защитная зона
- Коридор ЛЭП
- ЗСО II, III - ого пояса водозабора
- Водоохранная зона
- Прибрежная защитная полоса


Коммунальные объекты:


- Кладбище
- Скотомогильник (биокамера)
- Полигон ТБО траншейного типа
- Поля биологической очистки
- Водозабор проектирующ.

- Предполагаемое место размещения рекламной конструкции
- Существующие рекламные конструкции

Адресный ориентир мест расположения рекламных конструкций:

83. 84К-116 «Усть-Сема – Чемал - Куюс» 18+167 справа

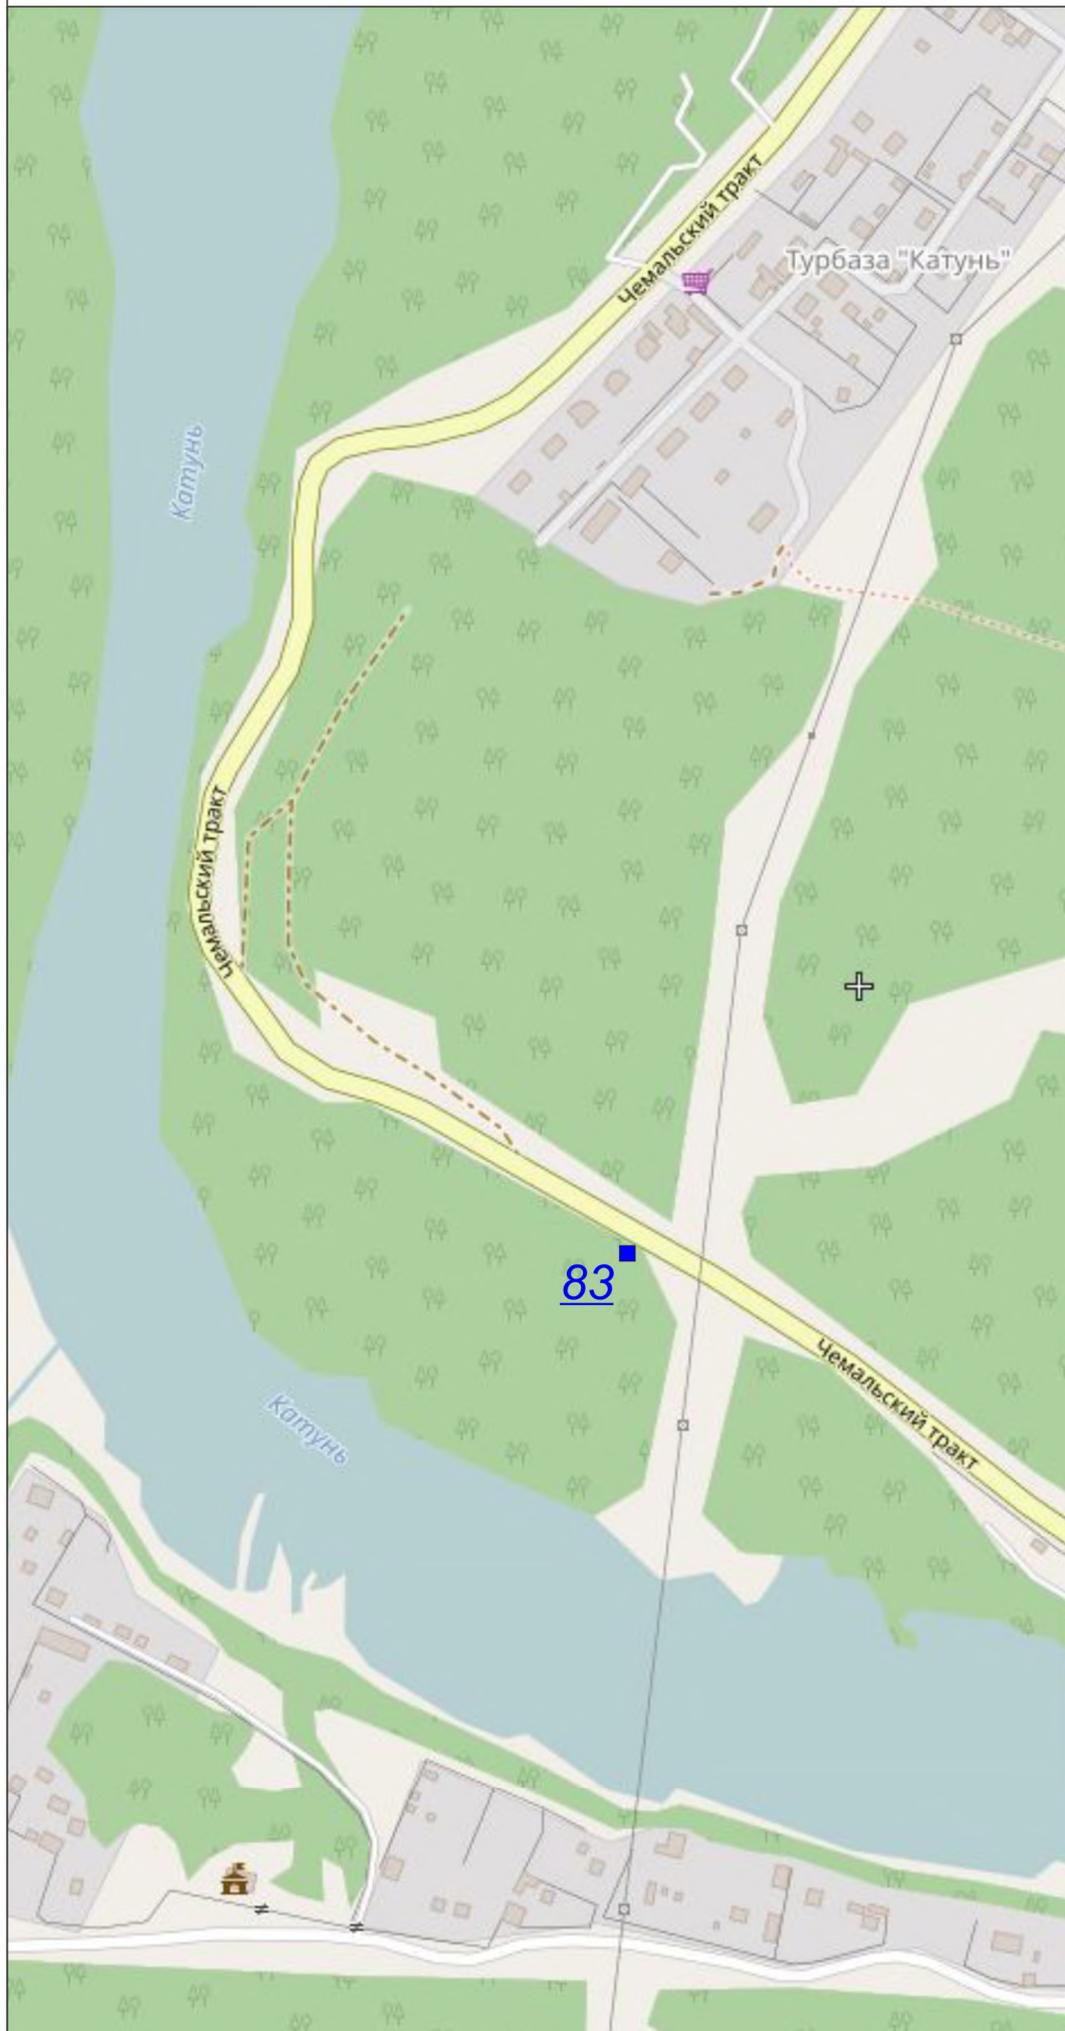

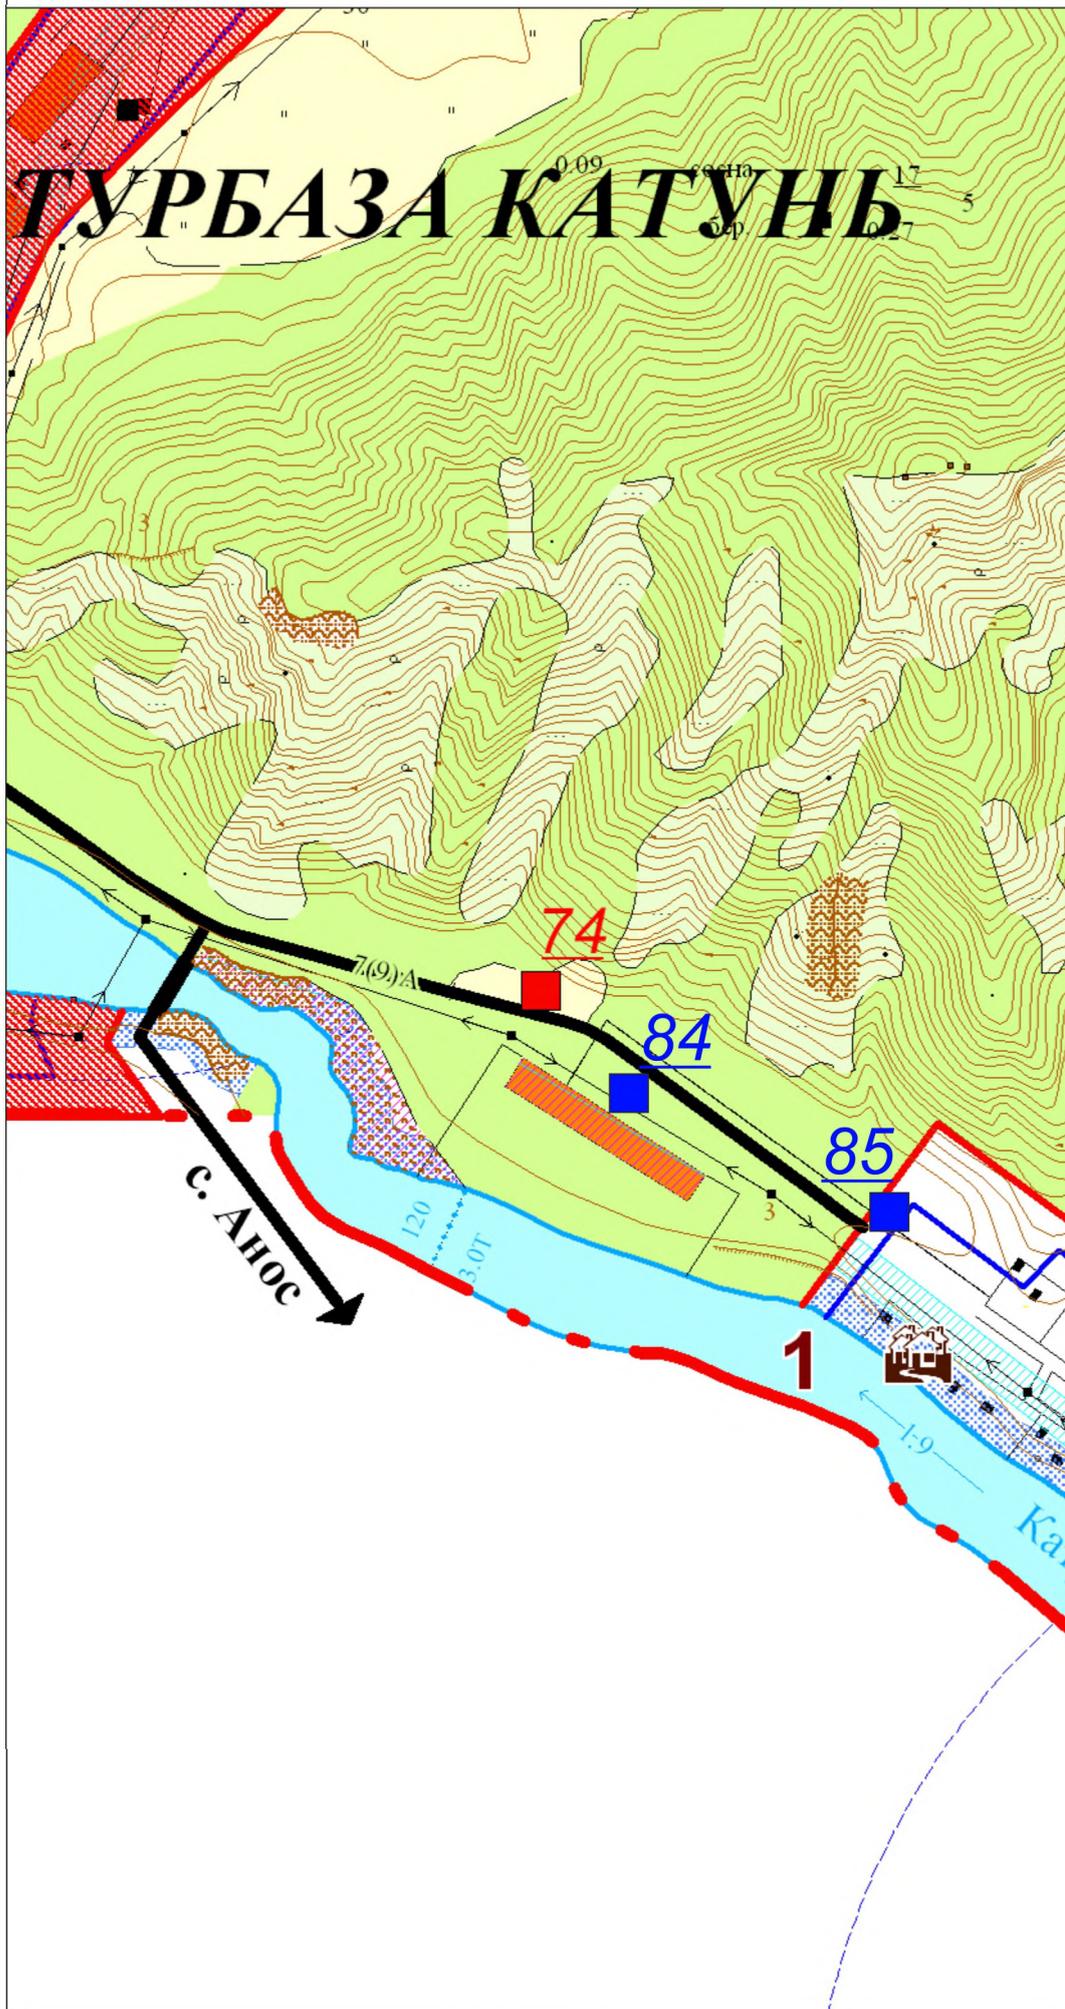


Условные обозначения:

- Границы:**
- МО "Чемальский район"
 - МО "Чепшское сельское поселение"
 - Населенного пункта (существующая)
 - Населенного пункта (проектируемая)
- Земли сельскохозяйственного назначения:**
- Сельскохозяйственные угодья
 - ДНТ (на перспективу)
- Земли населенных пунктов:**
- Проектируемые
 - На перспективу
- Земли особо охраняемых территорий:**
- Рекреационные территории
 - Природоохранные территории
- Земли лесного фонда:**
- Леса
- Земли водного фонда:**
- Реки, озера
- Земли промышленности:**
- Территории специального назначения
- Объекты культурного наследия:**
- Федерального значения
 - Регионального значения
 - Местного значения
- Достопримечательные места:**
- Местного значения
- Памятники природы:**
- Регионального значения
- Ограничения:**
- Зона охраны объектов культурного наследия
 - Санитарно-защитная зона
 - Коридор ЛЭП
 - ЗСО II, III - ого пояса водозабора
 - Водоохранная зона
 - Прибрежная защитная полоса
- Коммунальные объекты:**
- Кладбище
 - Скотомогильник (биокамера)
 - Полигон ТБО траншейного типа
 - Поля биологической очистки
 - Водозабор проектирующ.
 - Существующие рекламные конструкции
 - Предлагаемое место размещения рекламной конструкции

Адресный ориентир мест расположения рекламных конструкций:

- 74. 84К-116 «Усть-Сема – Чемал - Куюс» 18+950 слева
- 84. 84К-116 «Усть-Сема – Чемал - Куюс» 19+187 справа
- 85. 84К-116 «Усть-Сема – Чемал - Куюс» 19+274 слева

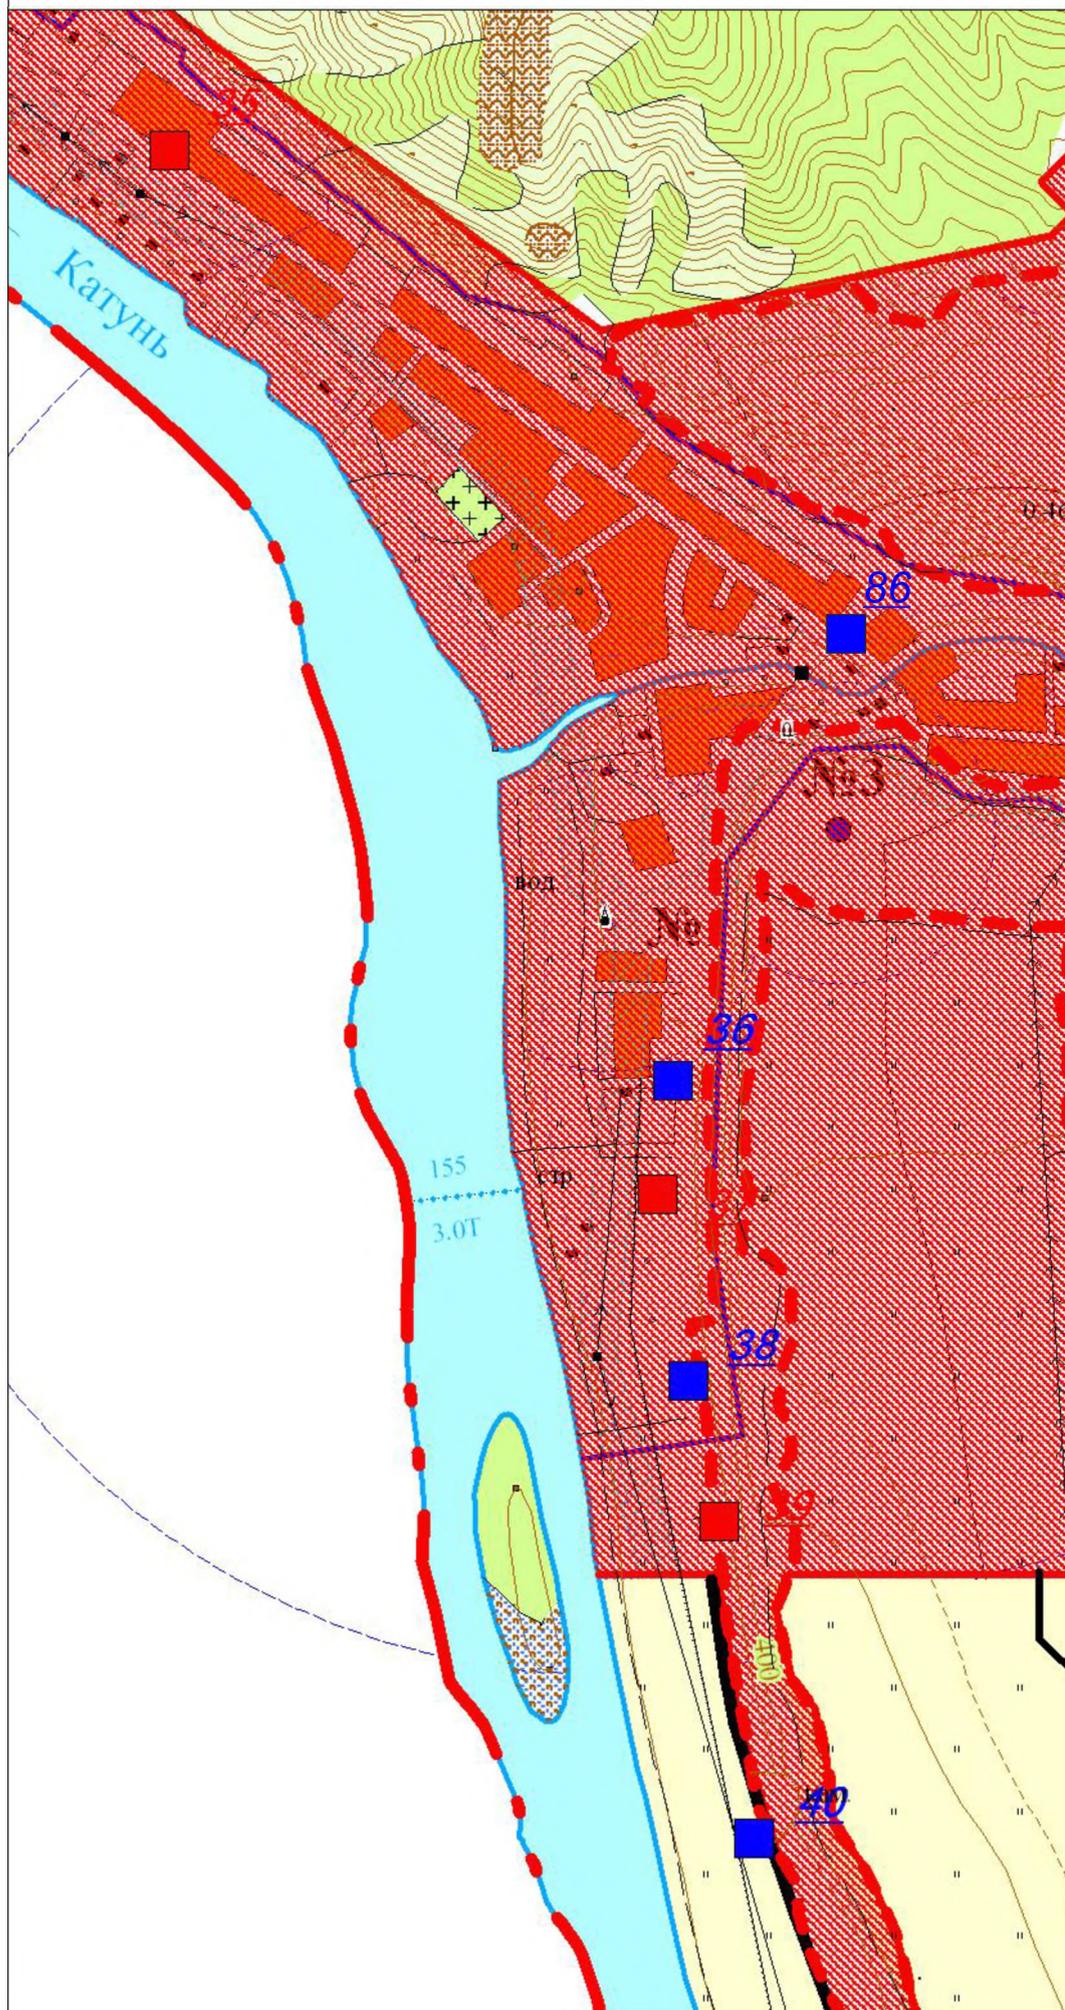

Условные обозначения:

- Границы:**
- МО "Чемальский район"
 - МО "Чепозское сельское поселение"
 - Населенного пункта (существующая)
 - Населенного пункта (проектируемая)
- Земли сельскохозяйственного назначения:**
- Сельскохозяйственные угодья
 - ДНТ (на перспективу)
- Земли населенных пунктов:**
- Проектируемые
 - На перспективу
- Земли особо охраняемых территорий:**
- Рекреационные территории
 - Природоохранные территории
- Земли лесного фонда:**
- Леса
- Земли водного фонда:**
- Реки, озера
- Земли промышленности:**
- Территории специального назначения
- Объекты культурного наследия:**
- Федерального значения
 - Регионального значения
 - Местного значения
- Достопримечательные места:**
- Местного значения
- Памятники природы:**
- Регионального значения
- Ограничения:**
- Зона охраны объектов культурного наследия
 - Санитарно-защитная зона
 - Коридор ЛЭП
 - ЗСО II, III - ого пояса водозабора
 - Водоохранная зона
 - Прибрежная защитная полоса
- Коммунальные объекты:**
- Кладбище
 - Скотомогильник (биокамера)
 - Полигон ТБО траншейного типа
 - Поля биологической очистки
 - Водозабор проектирующ.
 - Существующие рекламные конструкции
 - Предлагаемое место размещения рекламной конструкции

Адресный ориентир мест расположения рекламных конструкций:

- 35. 84К-116 «Усть-Сема – Чемал - Куюс» 19+930 справа
- 36. 84К-116 «Усть-Сема – Чемал - Куюс» 21+700 слева
- 37. 84К-116 «Усть-Сема – Чемал - Куюс» 21+850 справа
- 38. 84К-116 «Усть-Сема – Чемал - Куюс» 22+100 справа
- 39. 84К-116 «Усть-Сема – Чемал - Куюс» 22+200 справа
- 40. 84К-116 «Усть-Сема – Чемал - Куюс» 22+670 справа
- 86. 84К-104 «Узнезя - Бешпельтир» 0+130 слева

Условные обозначения:

Границы:

- МО "Чемальский район"
- МО "Челюшское сельское поселение"
- Населенного пункта (существующая)
- Населенного пункта (проектируемая)

Земли сельскохозяйственного назначения:

- Сельскохозяйственные угодья
- ДНТ (на перспективу)

Земли населенных пунктов:

- Проектируемые
- На перспективу

Земли особо охраняемых территорий:

- Рекреационные территории
- Природоохранные территории

Земли лесного фонда:

- Леса

Земли водного фонда:

- Реки, озера

Земли промышленности:

- Территории специального назначения

Объекты культурного наследия:

- 102 - Федерального значения
- 26 - Регионального значения
- 71 - Местного значения

Достопримечательные места:

- Местного значения

Памятники природы:

- Регионального значения

Ограничения:


- Зона охраны объектов культурного наследия
- Санитарно-защитная зона
- Коридор ЛЭП
- ЗСО II, III - ого пояса водозабора
- Водоохранная зона
- Прибрежная защитная полоса


Коммунальные объекты:

- Кладбище
- Скотомогильник (биокамера)
- Полигон ТБО траншейного типа
- Поля биологической очистки
- Водозбор проектирующ.
- Существующие рекламные конструкции
- Предлагаемое место размещения рекламной конструкции

Адресный ориентир мест расположения рекламных конструкций:

- 41. 84К-116 «Усть-Сема – Чемал - Куюс» 23+090 справа
- 42. 84К-116 «Усть-Сема – Чемал - Куюс» 23+700 справа
- 43. 84К-116 «Усть-Сема – Чемал - Куюс» 23+900 слева

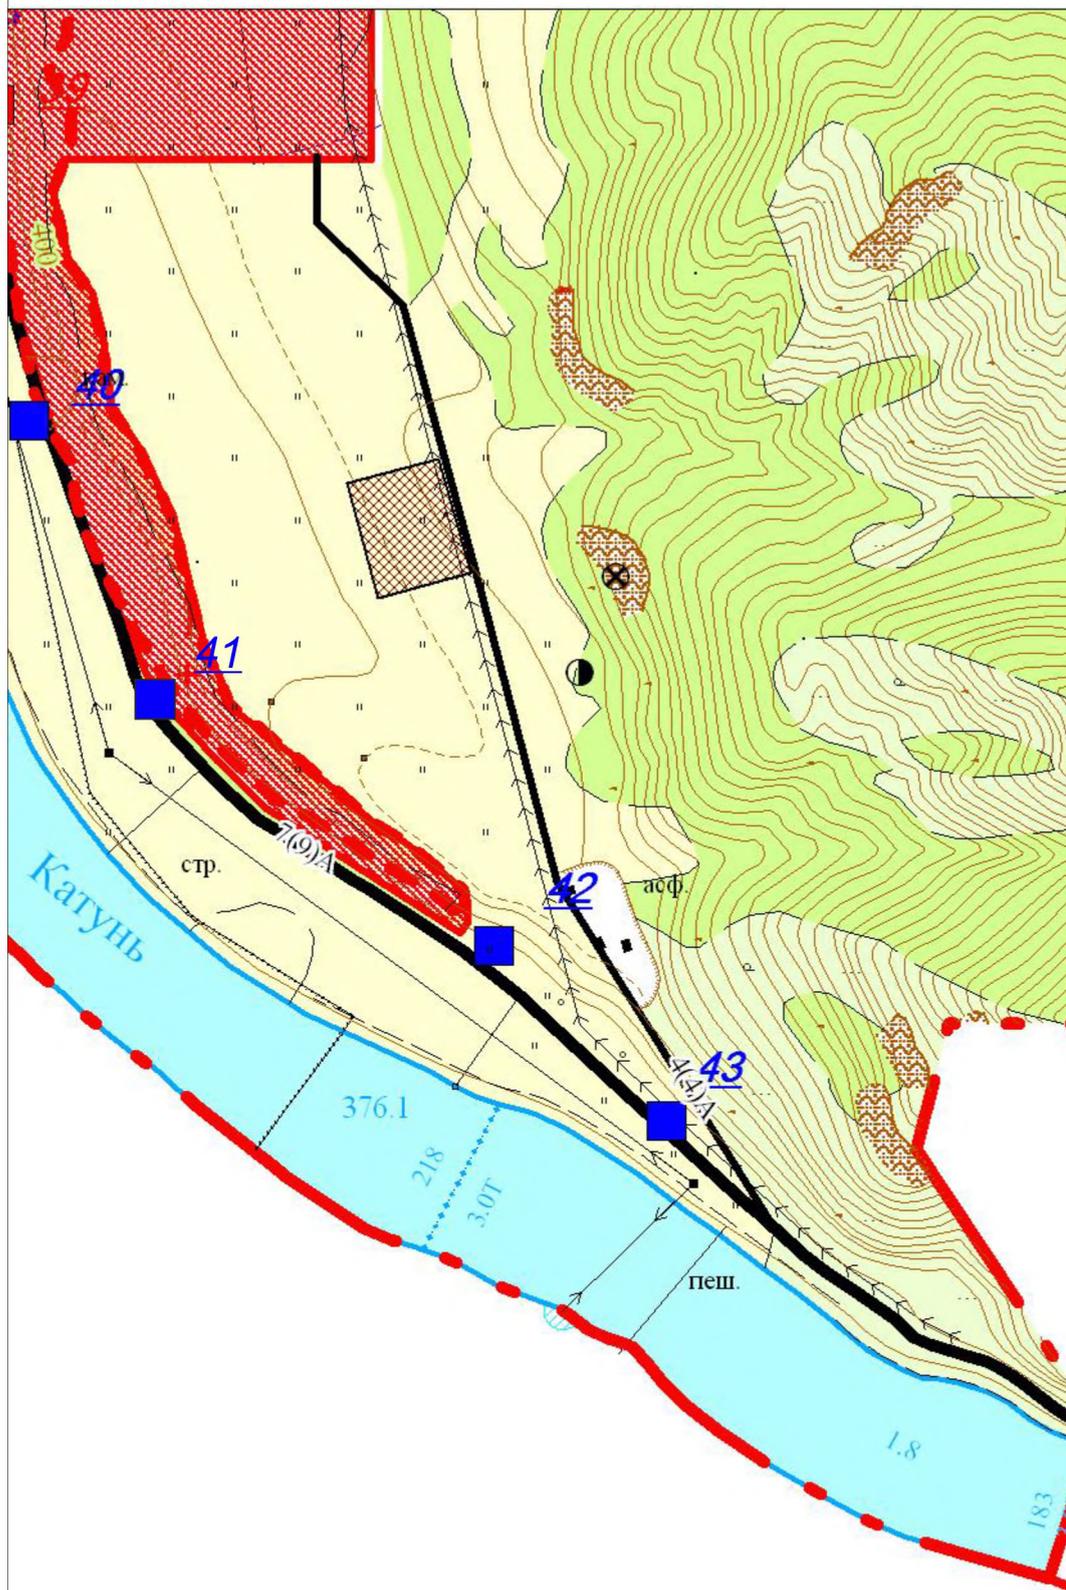

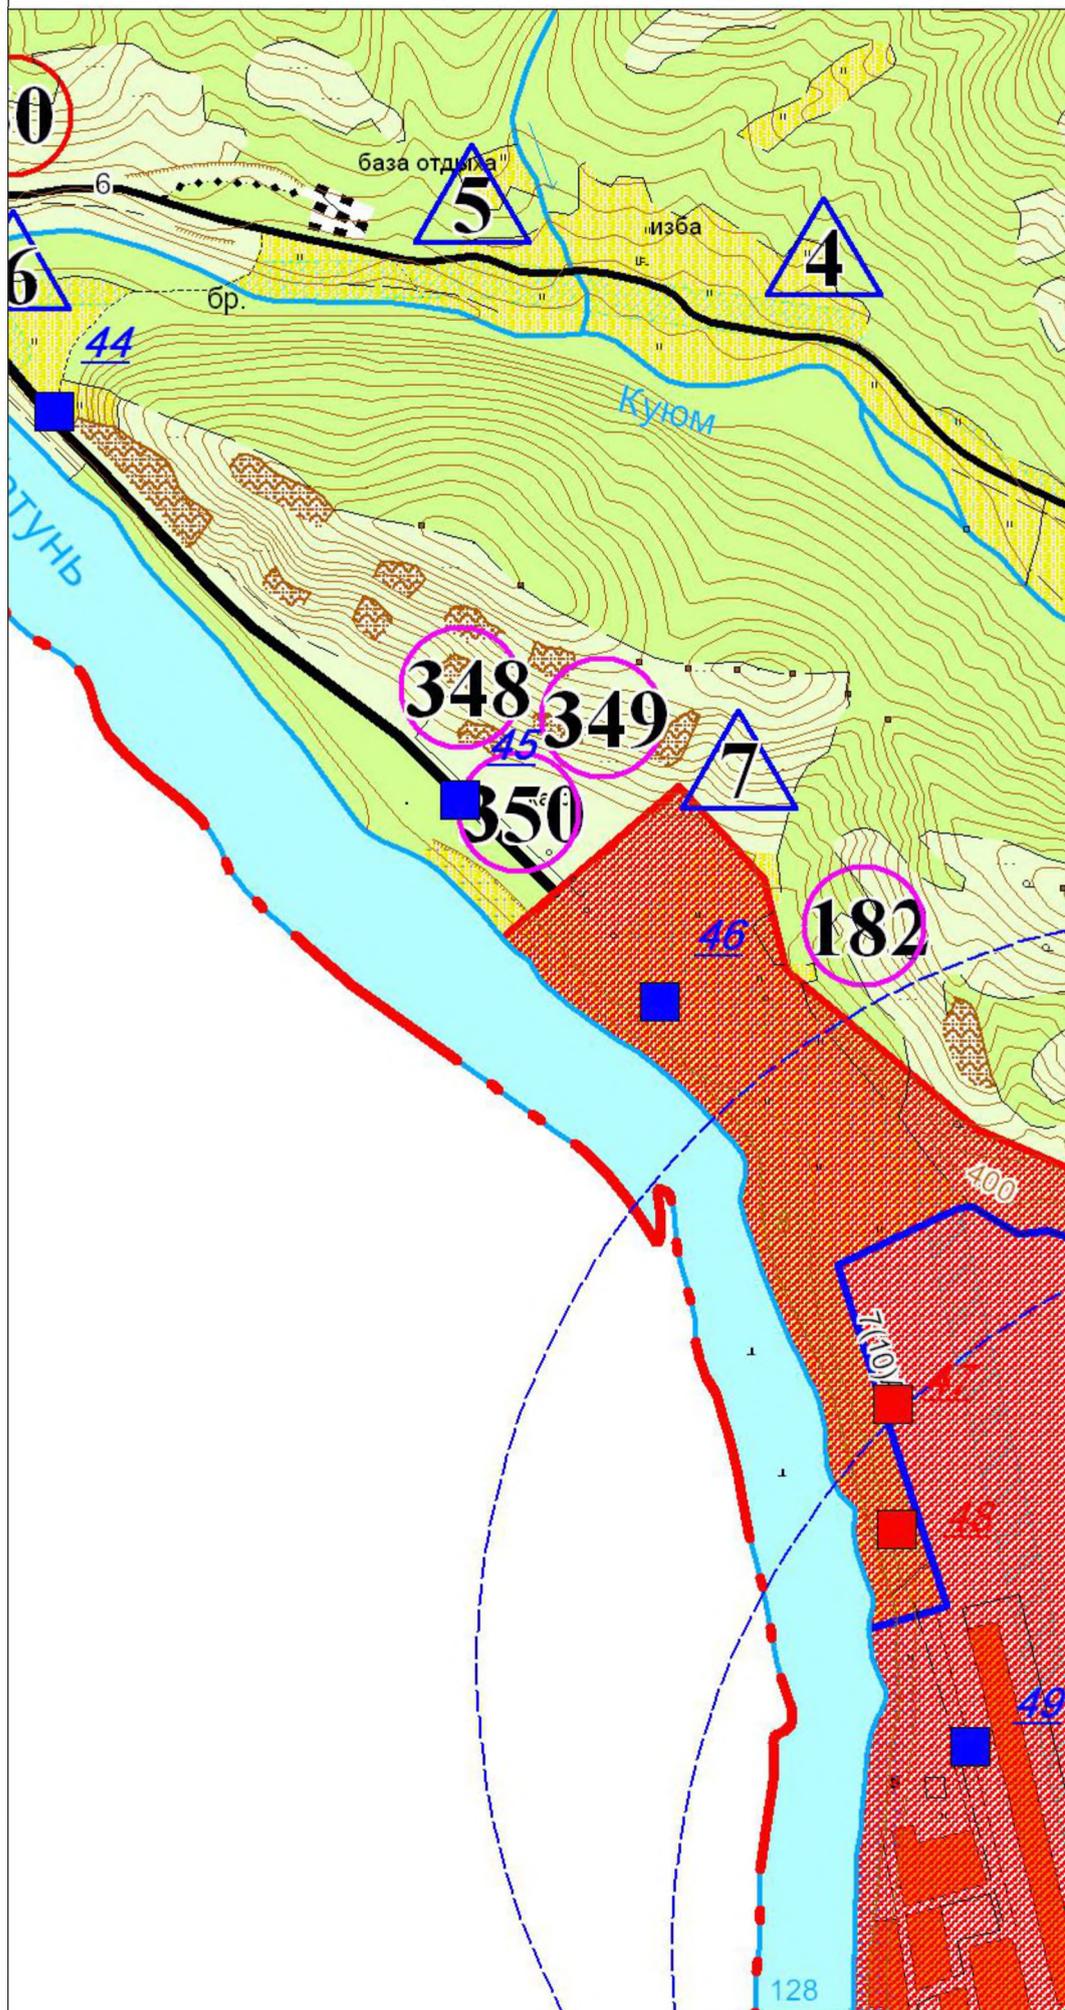

Условные обозначения:

Границы:

- МО "Чемальский район"
- МО "Чепозское сельское поселение"
- Населенного пункта (существующая)
- Населенного пункта (проектируемая)

Земли сельскохозяйственного назначения:

- Сельскохозяйственные угодья
- ДНТ (на перспективу)

Земли населенных пунктов:

- Проектируемые
- На перспективу

Земли особо охраняемых территорий:

- Рекреационные территории
- Природоохранные территории

Земли лесного фонда:

- Леса

Земли водного фонда:

- Реки, озера

Земли промышленности:

- Территории специального назначения

Объекты культурного наследия:

- Федерального значения
- Регионального значения
- Местного значения

Достопримечательные места:

- Местного значения

Памятники природы:

- Регионального значения

Ограничения:

- Зона охраны объектов культурного наследия
- Санитарно-защитная зона
- Коридор ЛЭП
- ЗСО II, III - ого пояса водозабора
- Водоохранная зона
- Прибрежная защитная полоса

Коммунальные объекты:

- Кладбище
- Скотомогильник (биокамера)
- Полигон ТБО траншейного типа
- Поля биологической очистки
- Водозабор проектирующ.

- Существующие рекламные конструкции
- Предполагаемое место размещения рекламной конструкции

Адресный ориентир мест расположения рекламных конструкций:

- 44. 84К-116 «Усть-Сема – Чемал - Куюс» 25+450 справа
- 45. 84К-116 «Усть-Сема – Чемал - Куюс» 26+250 справа
- 46. 84К-116 «Усть-Сема – Чемал - Куюс» 26+600 слева
- 47. 84К-116 «Усть-Сема – Чемал - Куюс» 27+300 слева
- 48. 84К-116 «Усть-Сема – Чемал - Куюс» 27+500 справа
- 49. 84К-116 «Усть-Сема – Чемал - Куюс» 27+650 справа



Условные обозначения:

Границы:

- МО "Чемальский район"
- МО "Чепчикское сельское поселение"
- Населенного пункта (существующая)
- Населенного пункта (проектируемая)

Земли сельскохозяйственного назначения:

- Сельскохозяйственные угодья
- ДНТ (на перспективу)

Земли населенных пунктов:

- Проектируемые
- На перспективу

Земли особо охраняемых территорий:

- Рекреационные территории
- Природоохранные территории

Земли лесного фонда:

- Леса

Земли водного фонда:

- Реки, озера

Земли промышленности:

- Территории специального назначения

Объекты культурного наследия:

- Федерального значения
- Регионального значения
- Местного значения

Достопримечательные места:

- Местного значения

Памятники природы:

- Регионального значения

Ограничения:

- Зона охраны объектов культурного наследия
- Санитарно-защитная зона
- Коридор ЛЭП
- ЗСО II, III - ого пояса водозабора
- Водоохранная зона
- Прибрежная защитная полоса

Коммунальные объекты:

- Кладбище
- Скотомогильник (биокамера)
- Полигон ТБО траншейного типа
- Поля биологической очистки
- Водозабор проектирующ.

- Существующие рекламные конструкции
- Предполагаемое место размещения рекламной конструкции

Адресный ориентир мест расположения рекламных конструкций:

- 50. 84К-116 «Усть-Сема - Чемал - Куюс» 28 + 070 слева
- 51. 84К-116 «Усть-Сема - Чемал - Куюс» 28+250 слева
- 52. 84К-116 «Усть-Сема - Чемал - Куюс» 28+570 слева
- 53. 84К-116 «Усть-Сема - Чемал - Куюс» 28+850 справа
- 54. 84К-116 «Усть-Сема - Чемал - Куюс» 30+550 слева

Условные обозначения:

Границы:

- МО "Чемальский район"
- МО "Чепозское сельское поселение"
- Населенного пункта (существующая)
- Населенного пункта (проектируемая)

Земли сельскохозяйственного назначения:

- Сельскохозяйственные угодья
- ДНТ (на перспективу)

Земли населенных пунктов:

- Проектируемые
- На перспективу

Земли особо охраняемых территорий:

- Рекреационные территории
- Природоохранные территории

Земли лесного фонда:

- Леса
- Реки, озера

Земли промышленности:

- Территории специального назначения

Объекты культурного наследия:

- Федерального значения
- Регионального значения
- Местного значения

Достопримечательные места:

- Местного значения

Памятники природы:

- Регионального значения

Ограничения:

- Зона охраны объектов культурного наследия
- Санитарно-защитная зона
- Коридор ЛЭП
- ЗСО II, III - ого пояса водозабора
- Водоохранная зона
- Прибрежная защитная полоса


Коммунальные объекты:

- Кладбище
- Скотомогильник (биокамера)
- Полигон ТБО траншейного типа
- Поля биологической очистки
- Водозабор проектирующ.

- Существующие рекламные конструкции
- Предполагаемое место размещения рекламной конструкции

Адресный ориентир мест расположения рекламных конструкций:

55. 84К-116 «Усть-Сема - Чемал - Куос» 31+700 справа
56. 84К-116 «Усть-Сема - Чемал - Куос» 31+800 слева

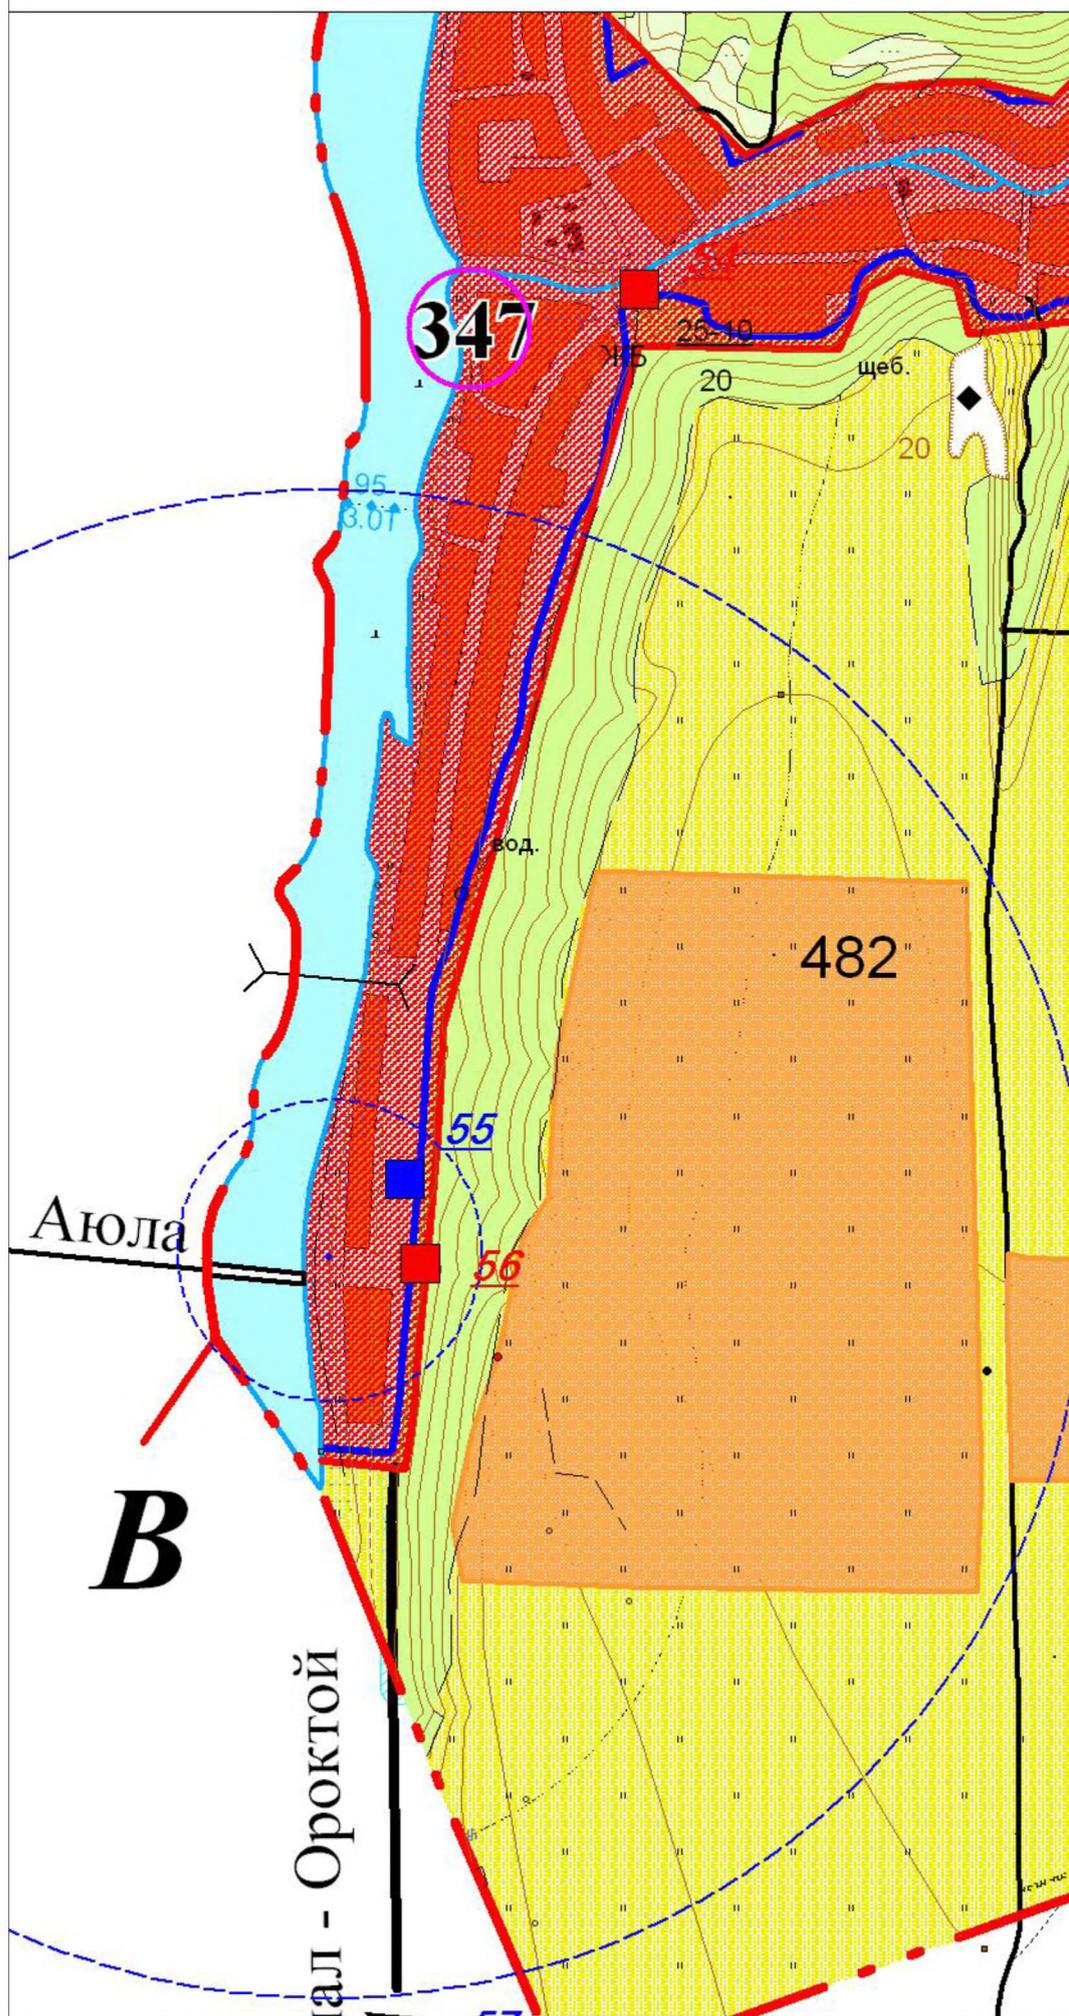

Условные обозначения:

Границы:

- МО "Чемальский район"
- МО "Чепозское сельское поселение"
- Населенного пункта (существующая)
- Населенного пункта (проектируемая)

Земли сельскохозяйственного назначения:

- Сельскохозяйственные угодья
- ДНТ (на перспективу)

Земли населенных пунктов:

- Проектируемые
- На перспективу

Земли особо охраняемых территорий:

- Рекреационные территории
- Природоохранные территории

Земли лесного фонда:

- Леса

Земли водного фонда:

- Реки, озера

Земли промышленности:

- Территории специального назначения

Объекты культурного наследия:

- Федерального значения
- Регионального значения
- Местного значения

Достопримечательные места:

- Местного значения

Памятники природы:

- Регионального значения

Ограничения:


- Зона охраны объектов культурного наследия
- Санитарно-защитная зона
- Коридор ЛЭП
- ЗСО II, III - ого поля водозабора
- Водоохранная зона
- Прибрежная защитная полоса


Коммунальные объекты:

- Кладбище
- Скотомогильник (биокамера)
- Полигон ТБО траншейного типа
- Поля биологической очистки
- Водозабор проектирующ.
- Существующие рекламные конструкции
- Предлагаемое место размещения рекламной конструкции

Адресный ориентир мест расположения рекламных конструкций:

- 57. 84К-116 «Усть-Сема - Чемал - Куюс» 32+900 справа
- 58. 84К-116 «Усть-Сема - Чемал - Куюс» 33+100 справа
- 59. 84К-116 «Усть-Сема - Чемал - Куюс» 33+330 справа
- 60. 84К-116 «Усть-Сема - Чемал - Куюс» 33+550 справа
- 61. 84К-116 «Усть-Сема - Чемал - Куюс» 33+840 справа
- 62. 84К-116 «Усть-Сема - Чемал - Куюс» 33+940 справа
- 63. 84К-116 «Усть-Сема - Чемал - Куюс» 34+090 справа
- 64. 84К-116 «Усть-Сема - Чемал - Куюс» 34+170 справа
- 65. 84К-116 «Усть-Сема - Чемал - Куюс» 34+300 справа
- 66. 84К-116 «Усть-Сема - Чемал - Куюс» 34+740 справа
- 67. 84К-116 «Усть-Сема - Чемал - Куюс» 35+050 слева
- 68. 84К-116 «Усть-Сема - Чемал - Куюс» 35+050 справа
- 73. 84К-116 «Усть-Сема - Чемал - Куюс» 34+450 справа
- 87. 84К-116 «Усть-Сема - Чемал - Куюс» 34+640 справа

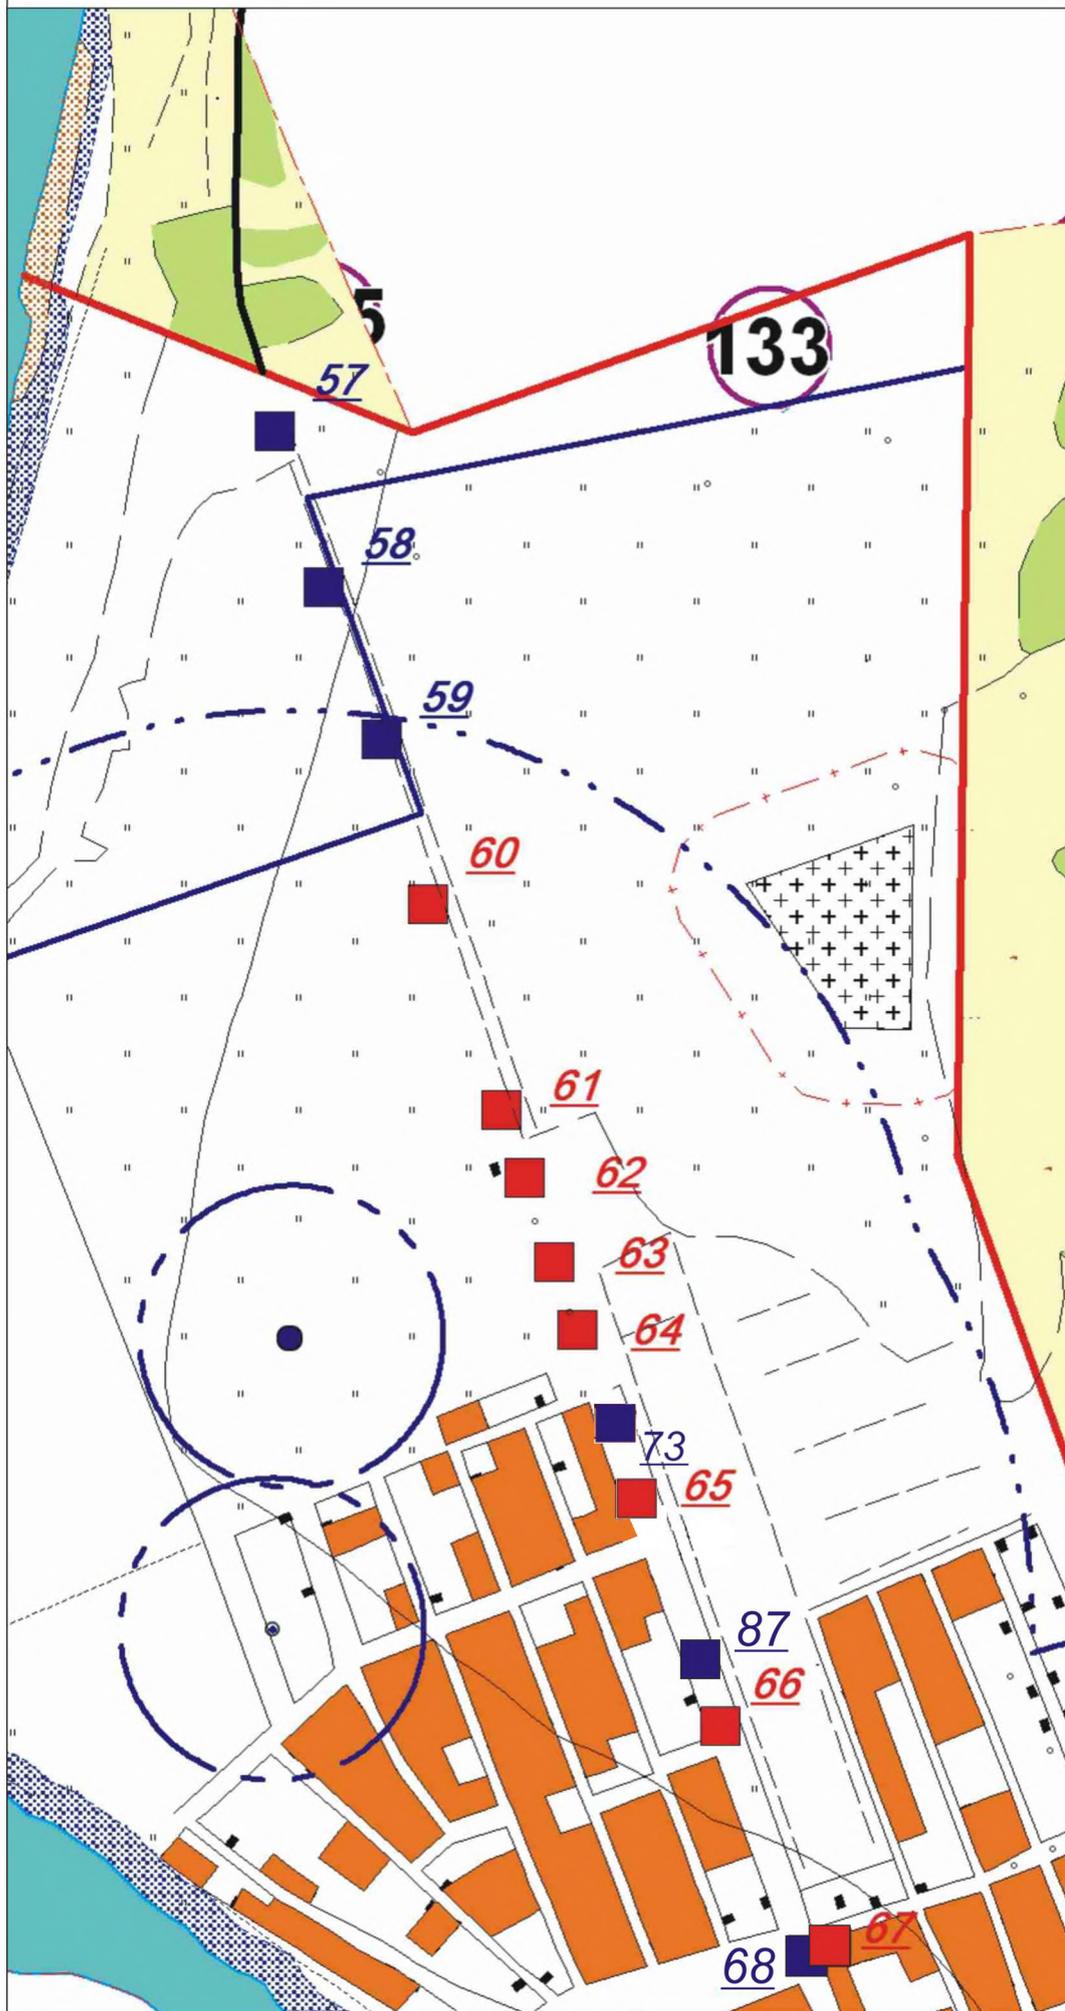

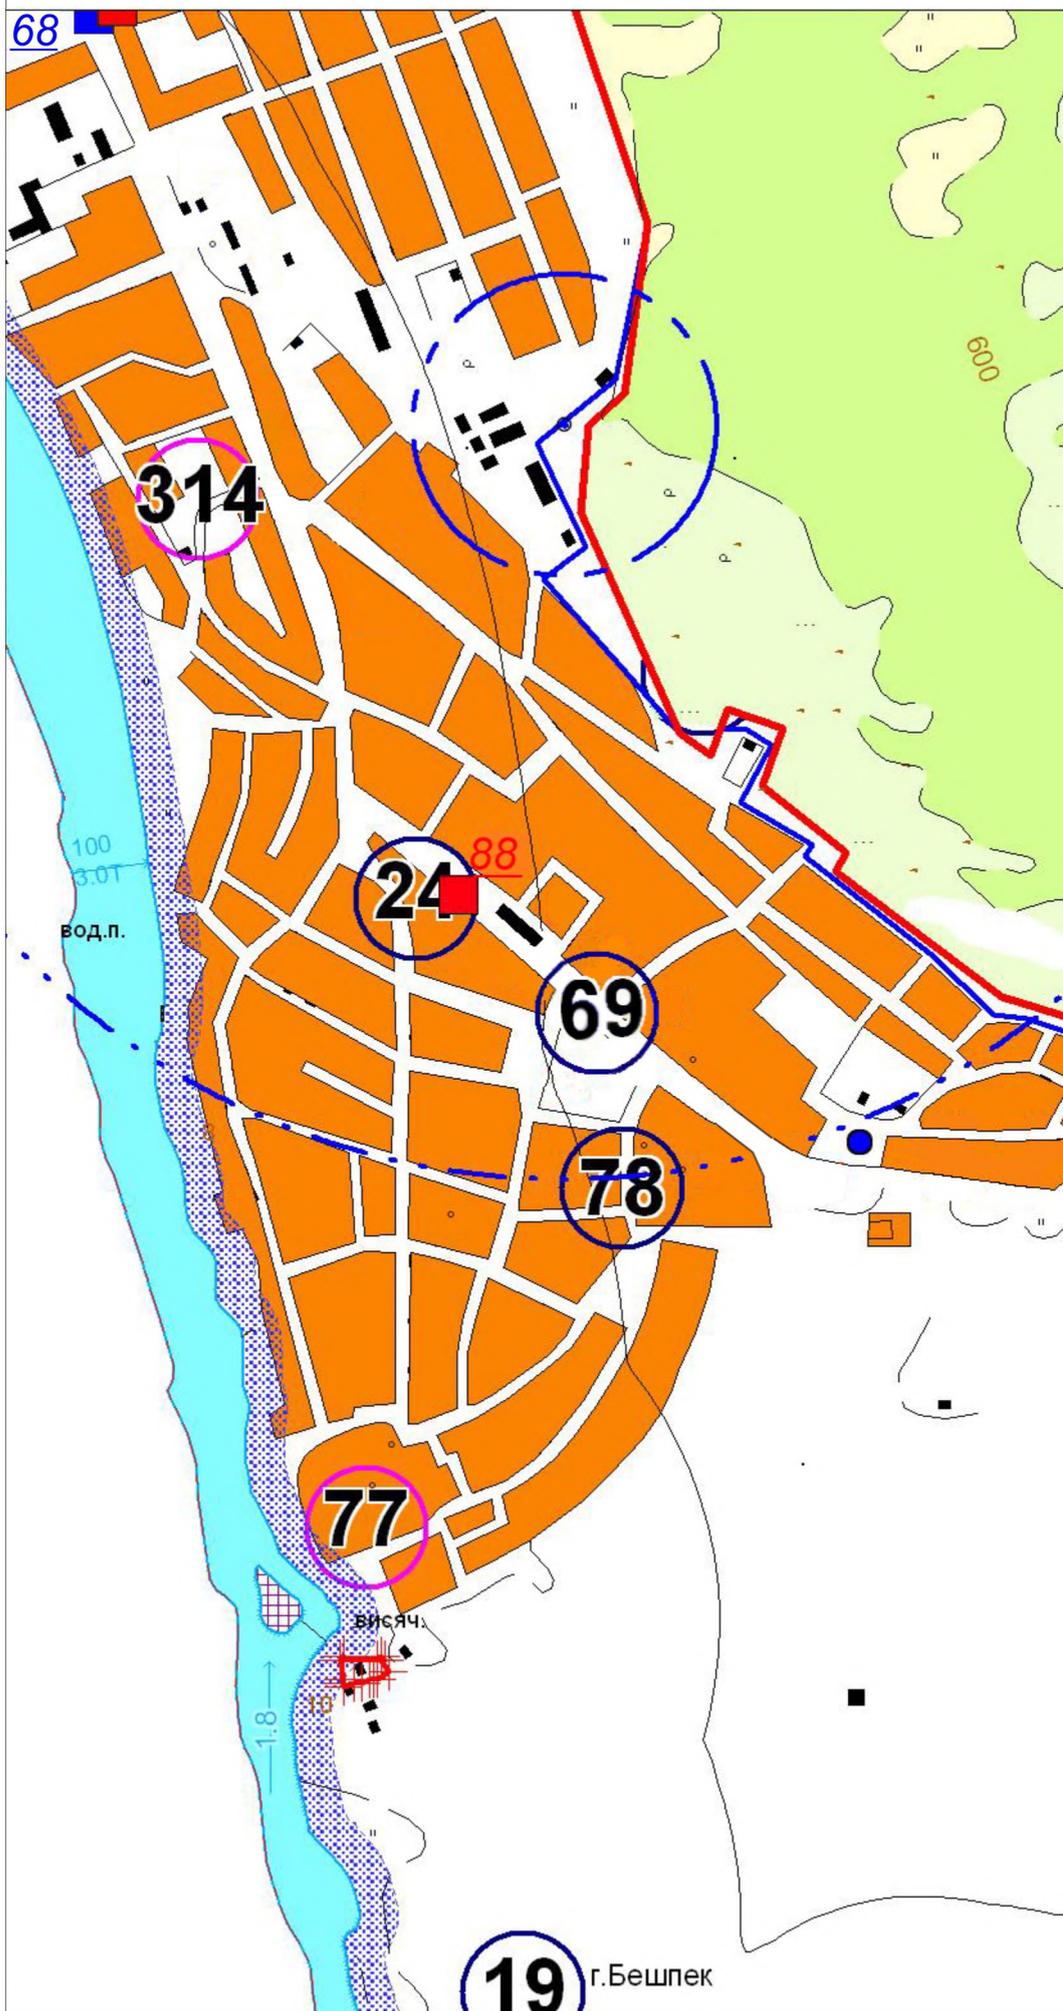


Условные обозначения:

- Границы:**
- МО "Чемальский район"
 - МО "Чепощское сельское поселение"
 - Населенного пункта (существующая)
 - Населенного пункта (проектируемая)
- Земли сельскохозяйственного назначения:**
- Сельскохозяйственные угодья
 - ДНТ (на перспективу)
- Земли населенных пунктов:**
- Проектируемые
 - На перспективу
- Земли особо охраняемых территорий:**
- Рекреационные территории
 - Природоохранные территории
- Земли лесного фонда:**
- Леса
- Земли водного фонда:**
- Реки, озера
- Земли промышленности:**
- Территории специального назначения
- Объекты культурного наследия:**
- Федерального значения
 - Регионального значения
 - Местного значения
- Достопримечательные места:**
- Местного значения
- Памятники природы:**
- Регионального значения
- Ограничения:**
- Зона охраны объектов культурного наследия
 - Санитарно-защитная зона
 - Коридор ЛЭП
 - ЗСО II, III - ого пояса водозабора
 - Водоохранная зона
 - Прибрежная защитная полоса
- Коммунальные объекты:**
- Кладбище
 - Скотомогильник (биокамера)
 - Полигон ТБО траншейного типа
 - Поля биологической очистки
 - Водозабор проектирующ.
- Символы:**
- Существующие рекламные конструкции
 - Предполагаемое место размещения рекламной конструкции

Адресный ориентир мест расположения рекламных конструкций:

88. 84К-116 «Усть-Сема - Чемал - Куюс» 36+340 справа

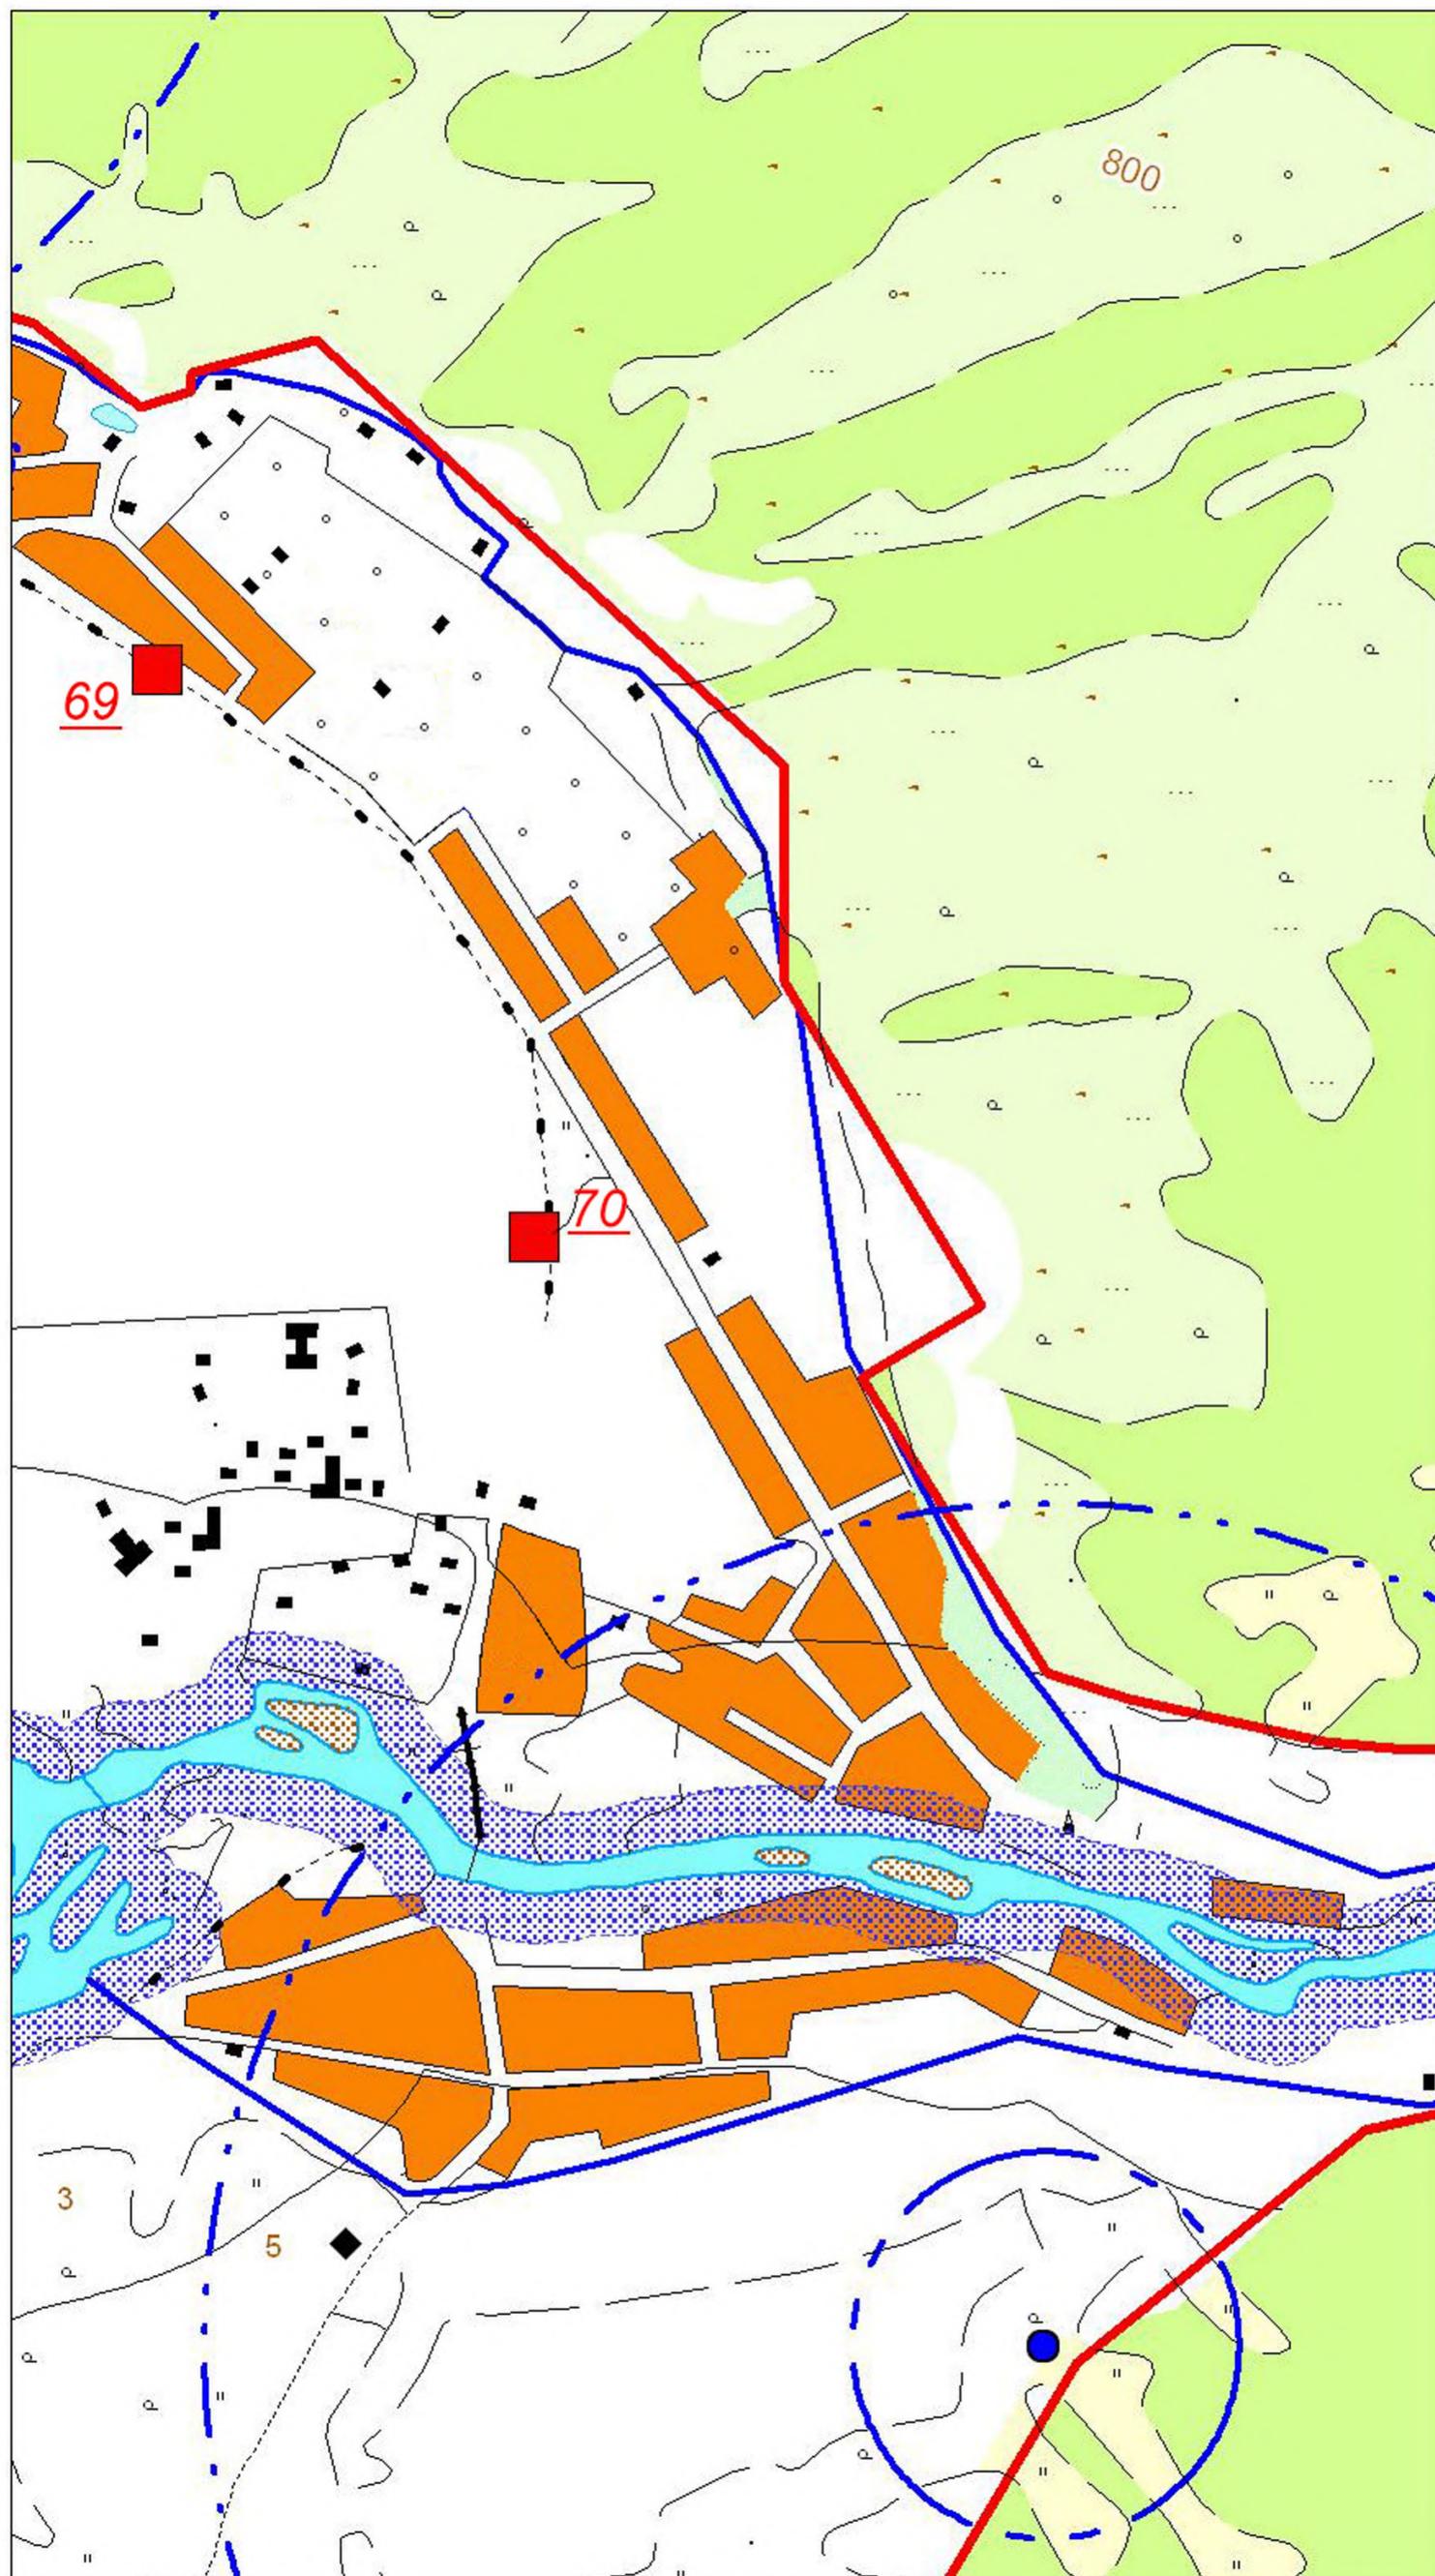

УСЛОВНЫЕ ОБОЗНАЧЕНИЯ:

Границы:

- МО "Чемальский район"
- МО "Чепощское сельское поселение"
- Населенного пункта (существующая)
- Населенного пункта (проектируемая)

Земли сельскохозяйственного назначения:

- Сельскохозяйственные угодья
- ДНТ (на перспективу)

Земли населенных пунктов:

- Проектируемые
- На перспективу

Земли особо охраняемых территорий:

- Рекреационные территории
- Природоохранные территории

Земли лесного фонда:

- Леса

Земли водного фонда:

- Реки, озера

Земли промышленности:

- Территории специального назначения

Объекты культурного наследия:

- Федерального значения
- Регионального значения
- Местного значения

Достопримечательные места:

- Местного значения

Памятники природы:

- Регионального значения

Ограничения:

- Зона охраны объектов культурного наследия
- Санитарно-защитная зона
- Коридор ЛЭП
- ЗСО II, III - ого пояса водозабора
- Водоохранная зона
- Прибрежная защитная полоса

Коммунальные объекты:

- Кладбище
- Скотомогильник (биокамера)
- Полигон ТБО траншейного типа
- Поля биологической очистки
- Водозабор проектирующ.

- Существующие рекламные конструкции
- Предполагаемое место размещения рекламной конструкции

Адресный ориентир мест расположения рекламных конструкций

69 "Усть-Сема - Чемал - Куюс" 37+430 справа

70 "Усть-Сема - Чемал - Куюс" 38+200 справа


69. 84К-116 «Усть-Сема - Чемал - Куюс» 37+430 справа
70. 84К-116 «Усть-Сема - Чемал - Куюс» 38+200 справа

Условные обозначения:

- Природные объекты:
- реки, ручьи
 - родники
- Административные границы:
- граница Чемальского района
 - граница сельских поселений Чемальского района
 - граница населенных пунктов Чемальского района
- Категории земель:
- земли сельскохозяйственного назначения
 - земли населенных пунктов
 - земли промышленности, энергетики, транспорта, связи, радиовещания, телевидения, информатики, земли для обеспечения космической деятельности, земли обороны, безопасности и земли иного специального назначения
 - земли особо охраняемых территорий и объектов
 - земли лесного фонда
 - земли водного фонда
 - земли запаса
- Объекты транспорта:
- автомобильная дорога общего пользования федерального значения
 - автомобильная дорога общего пользования регионального значения
- существующие рекламные конструкции
 - предполагаемое место размещения рекламной конструкции

Адресный ориентир мест расположения рекламных конструкций:

- 89. автомобильная дорога на Чемальскую ГЭС 0+657 слева
- 90. 84К-116 «Усть-Сена – Ченал - Куюс» 39+685 справа
- 91. 84К-116 «Усть-Сена – Ченал - Куюс» 39+780 справа
- 92. 84К-116 «Усть-Сена – Ченал - Куюс» 39+815 справа
- 93. 84К-116 «Усть-Сена – Ченал - Куюс» 39+815 справа

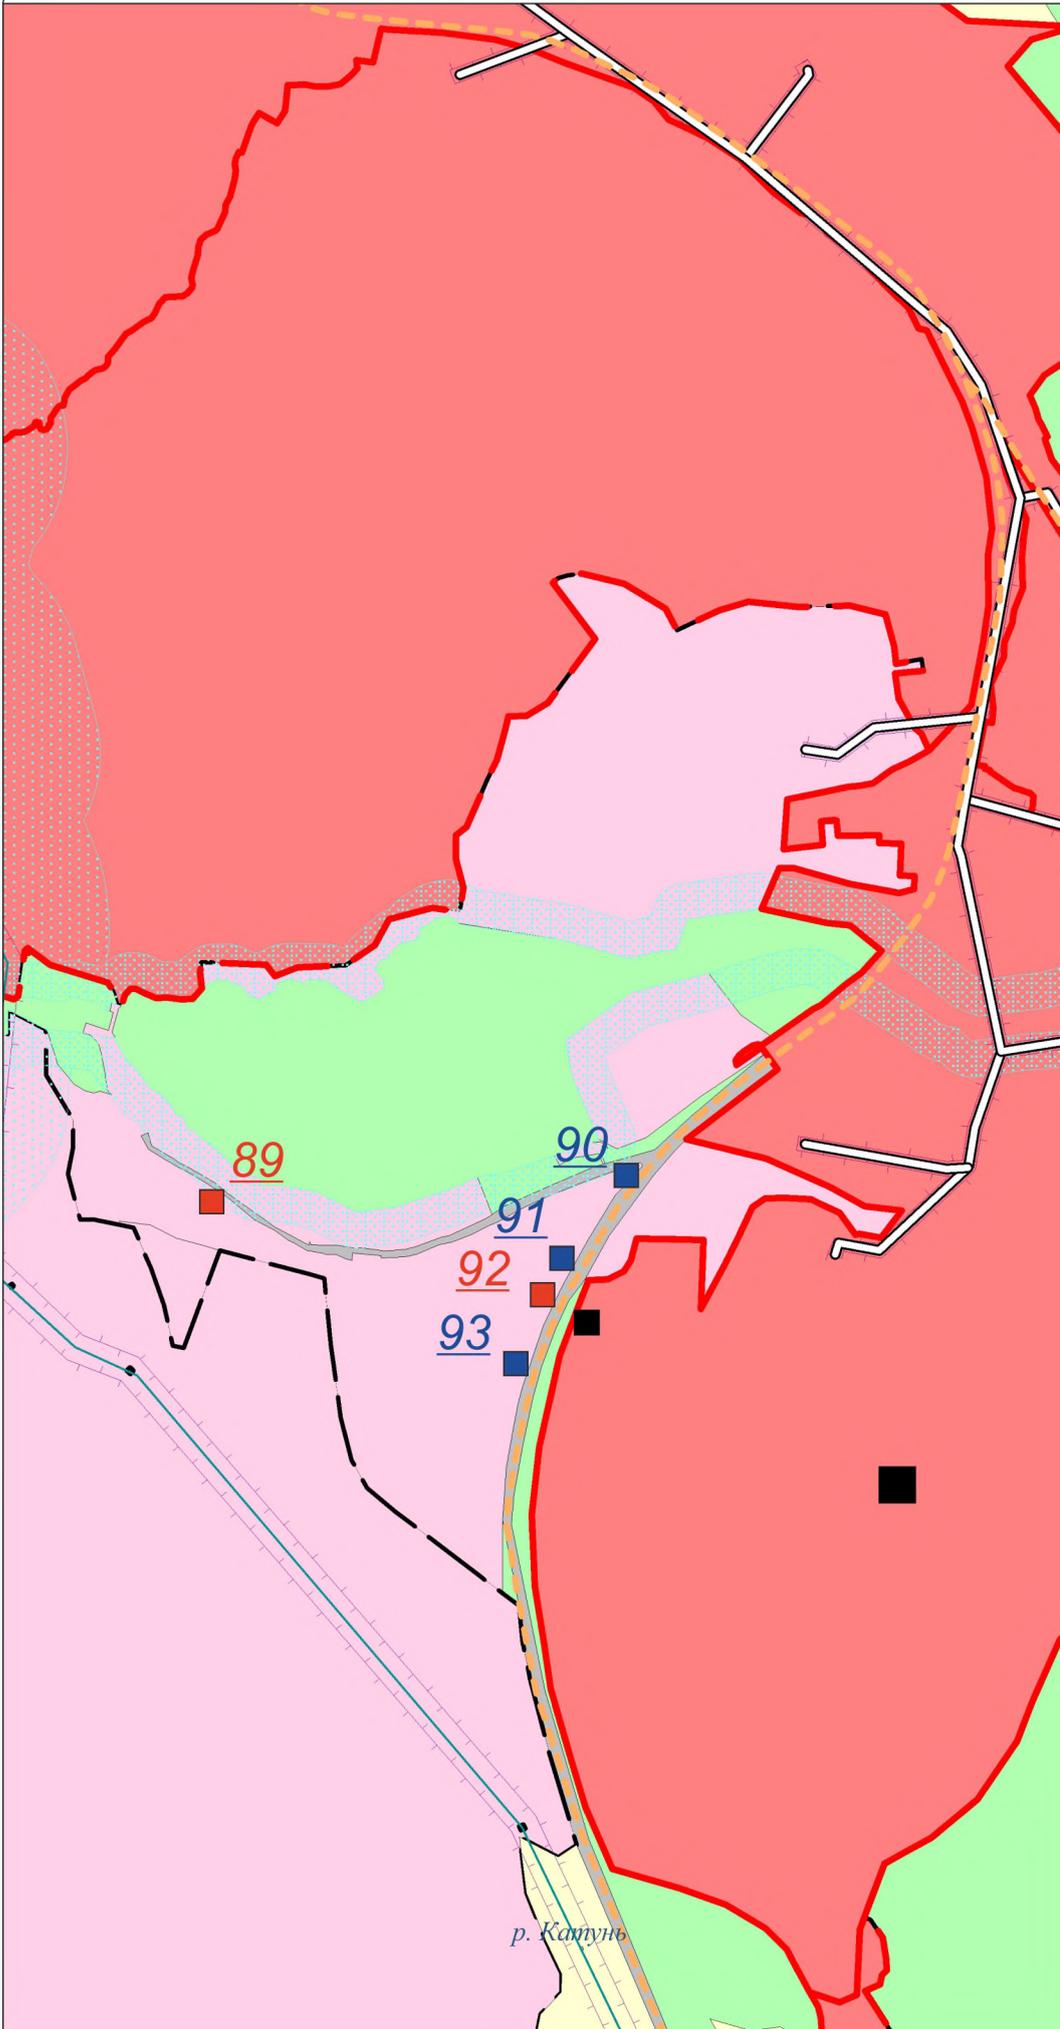

Условные обозначения:

Границы:

- МО "Чемальский район"
- МО "Чепецкое сельское поселение"
- Населенного пункта (существующая)
- Населенного пункта (проектируемая)

Земли сельскохозяйственного назначения:

- Сельскохозяйственные угодья
- ДНТ (на перспективу)

Земли населенных пунктов:

- Проектируемая
- На перспективу

Земли особо охраняемых территорий:

- Рекреационные территории
- Природоохранные территории

Земли лесного фонда:

- Леса

Земли водного фонда:

- Реки, озера

Земли промышленности:

- Территории специального назначения

Объекты культурного наследия:

- Федерального значения
- Регионального значения
- Местного значения

Достопримечательные места:

- Местного значения

Памятники природы:

- Регионального значения

Ограничения:

- Зона охраны объектов культурного наследия
- Санитарно-защитная зона
- Коридор ЛЭП
- ЗСО II, III - ого пола водозабора
- Водоохранная зона
- Прибрежная защитная полоса


Коммунальные объекты:

- Кладбище
- Скотомогильник (биокамера)
- Полигон ТБО траншейного типа
- Поля биологической очистки
- Водозабор проектирующ.

- Существующие рекламные конструкции
- Предлагаемое место размещения рекламной конструкции

Адресный ориентир мест расположения рекламных конструкций:

71. 84К-119 «Ченал - Ужан» 3+910 справа

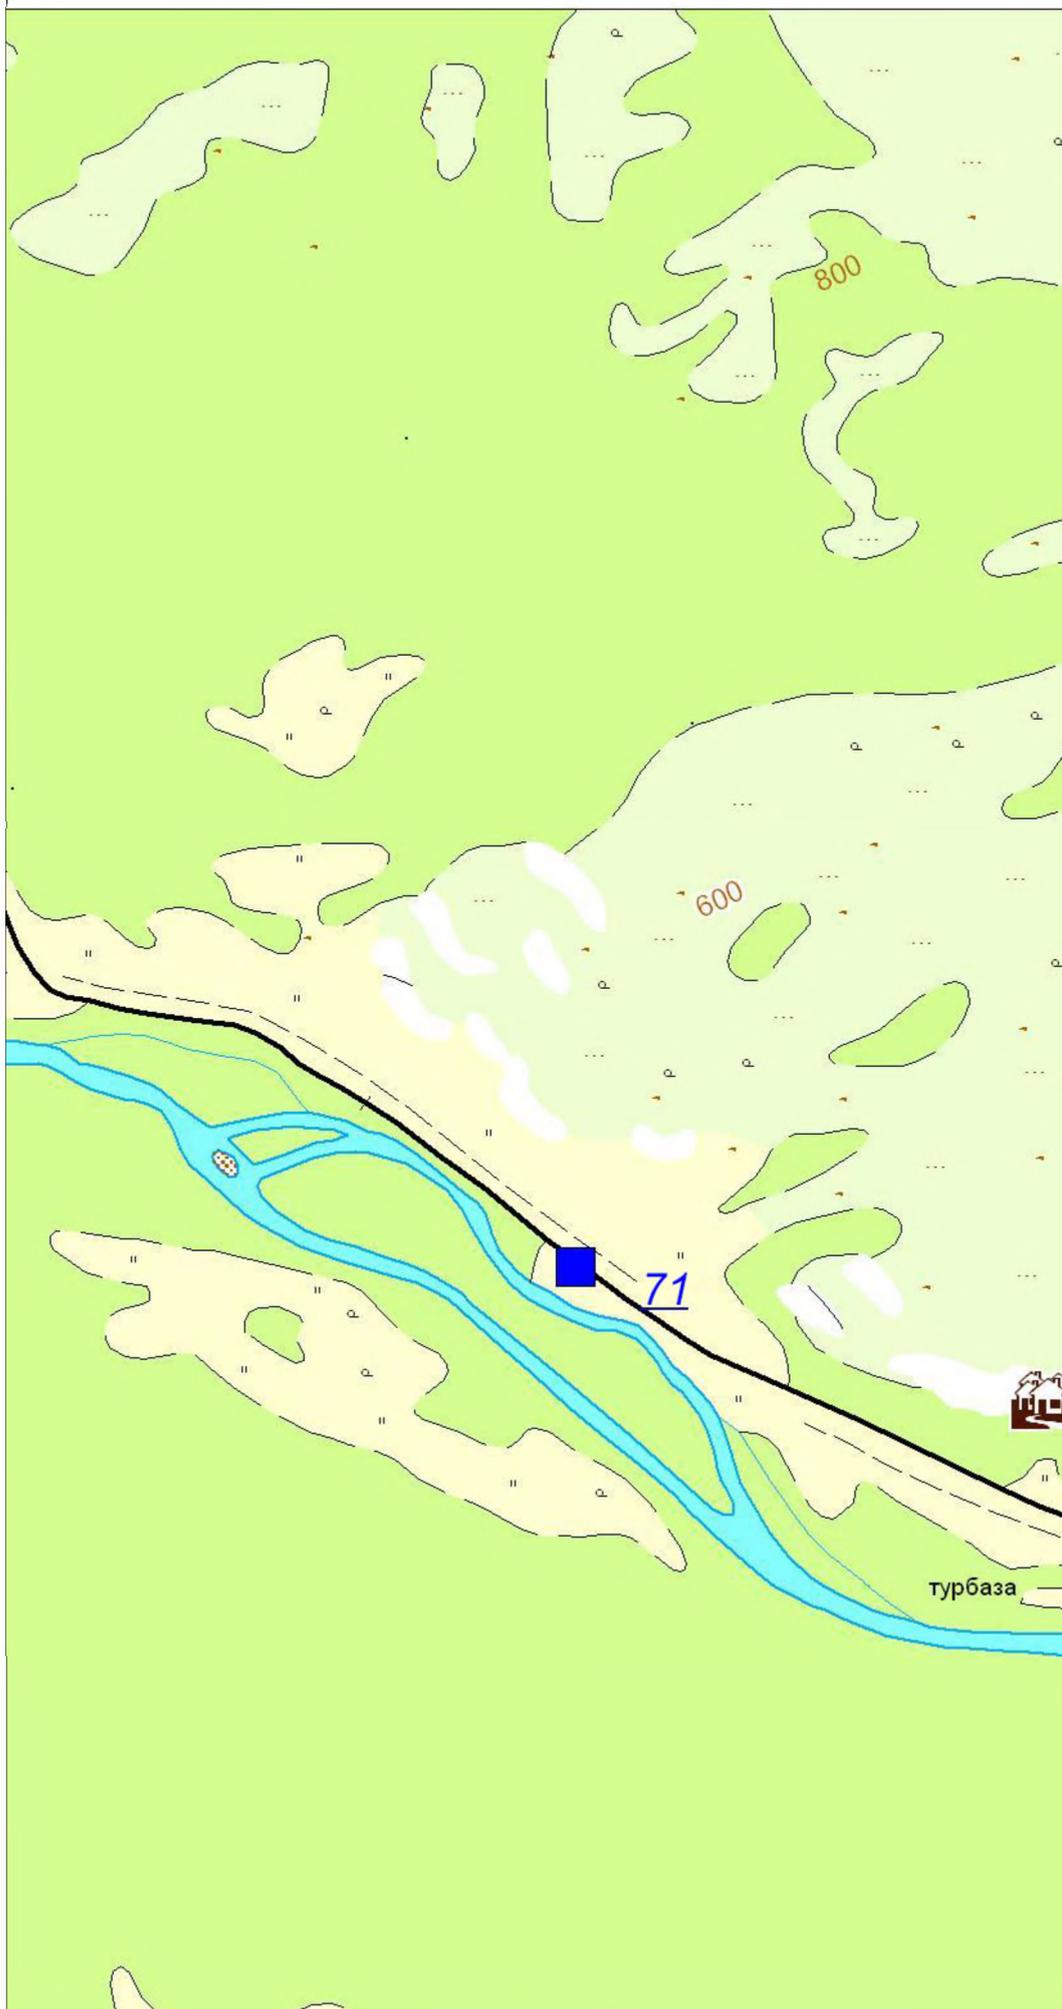

Условные обозначения:

Границы:

- МО "Чемальский район"
- МО "Чепозское сельское поселение"
- Населенного пункта (существующая)
- Населенного пункта (проектируемая)

Земли сельскохозяйственного назначения:

- Сельскохозяйственные угодья
- ДНТ (на перспективу)

Земли населенных пунктов:

- Проектируемые
- На перспективу

Земли особо охраняемых территорий:

- Рекреационные территории
- Природоохранные территории

Земли лесного фонда:

- Леса

Земли водного фонда:

- Реки, озера

Земли промышленности:

- Территории специального назначения

Объекты культурного наследия:

- Федерального значения
- Регионального значения
- Местного значения

Достопримечательные места:

- Местного значения

Памятники природы:

- Регионального значения

Ограничения:


- Зона охраны объектов культурного наследия
- Санитарно-защитная зона
- Коридор ЛЭП
- ЗСО II, III - ого пояса водозабора
- Водоохранная зона
- Прибрежная защитная полоса

Коммунальные объекты:

- Кладбище
- Скотомогильник (биокамера)
- Полигон ТБО траншейного типа
- Поля биологической очистки
- Водозабор проектирующ.
- Существующие рекламные конструкции
- Предлагаемое место размещения рекламной конструкции

Адресный ориентир мест расположения рекламных конструкций:

72. 84К-119 «Чемал - Уюжан» 5+345 слева

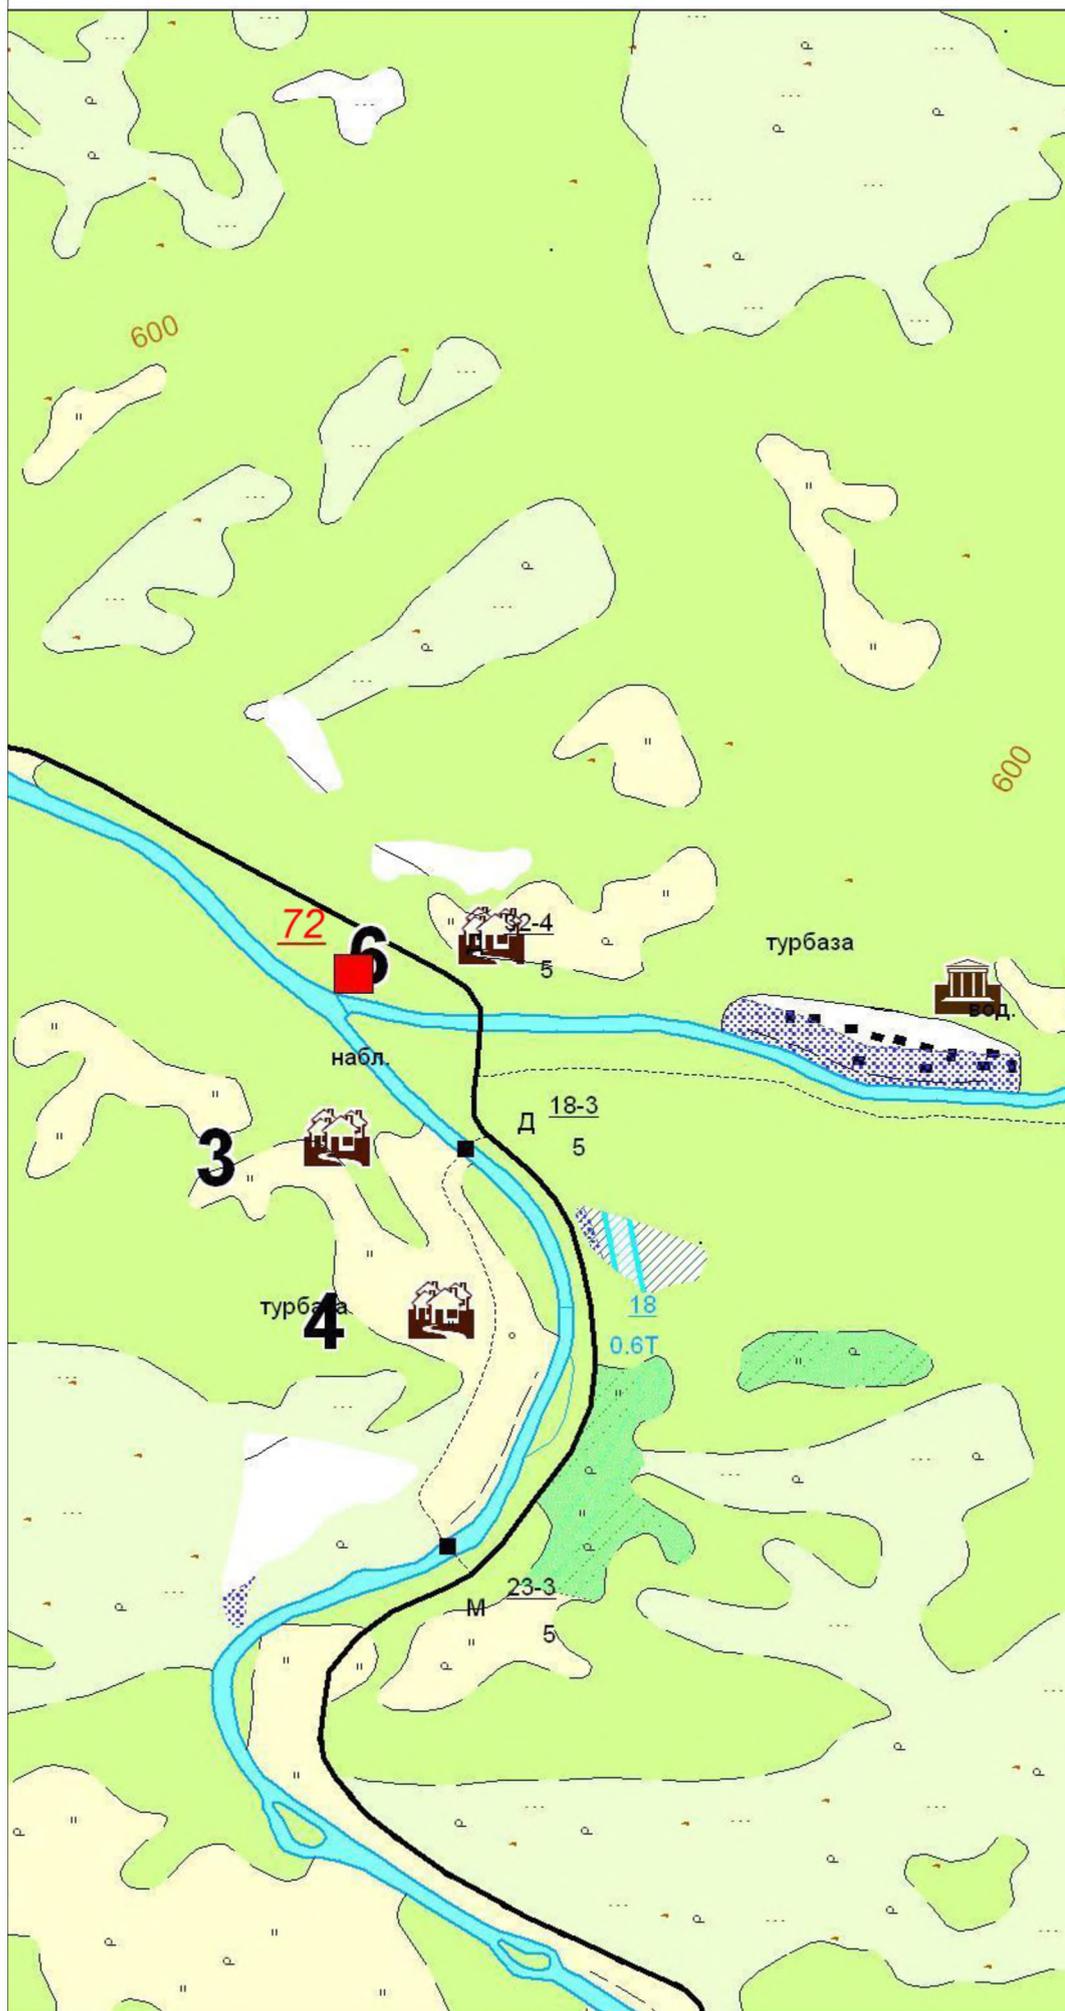


М 1:10000

Условные обозначения:

- ГРАНИЦЫ**
- Граница населенного пункта (проектируемая)
 - Красная линия
 - Линия регулирования застройки
- ЖИЛЬНЫЕ ЗОНЫ**
- Жилая усадебная существующая
 - Жилая усадебная на первую очередь
 - Жилая усадебная на расчётный срок
 - Жилая усадебная высокоплотная на расчётный срок
 - Жилая усадебная на перспективу
 - Жилая усадебная до амортизационного износа
- ОБЩЕСТВЕННО - ДЕЛОВЫЕ ЗОНЫ**
- Культуры
 - Образования
 - Спорта
 - Здравоохранения
 - Торговли
 - Администрации
 - Культурных сооружений
- ПРИРОДНО - РЕКРЕАЦИОННЫЕ ЗОНЫ**
- Зелёные насаждения общего пользования
 - Существующие зелёные насаждения
 - Рекреационная зона
- ОГРАНИЧЕНИЯ**
- Водоохранная зона
 - Прибрежная защитная полоса
 - Беревик
 - Санитарно - защитная зона
 - Охранная зона памятников истории и археологии
 - ЗСО 1, 2, 3 ловосов водозабора
 - Коридор ЛЭП
 - Придорожная полоса
 - Шумозащитная полоса
- ОБЪЕКТЫ**
- Существующие здания
 - Проектируемые здания
 - Проектируемые здания первой очереди строительства
 - Памятник павшим в ВОВ
 - Автобусная остановка
 - Парковка
 - Памятник археологии
 - КТП
 - ГРП
 - Дамба
 - Башня сотовой связи и цифрового телевидения
- НЕ СЕЛИТЕЛЬНЫЕ ТЕРРИТОРИИ**
- Производственная зона V класса вредности
 - Коммунальные зоны
 - Зона придорожного сервиса
 - Инженерные сооружения
 - Кладбище закрытое
 - Ветрозащитные зелёные насаждения
- - существующие рекламные конструкции
- - предполагаемое место размещения рекламной конструкции

Адресный ориентир мест расположения рекламных конструкций:

94. 84К-104 «Узнезя - Бешпельтир» 13+750 справа

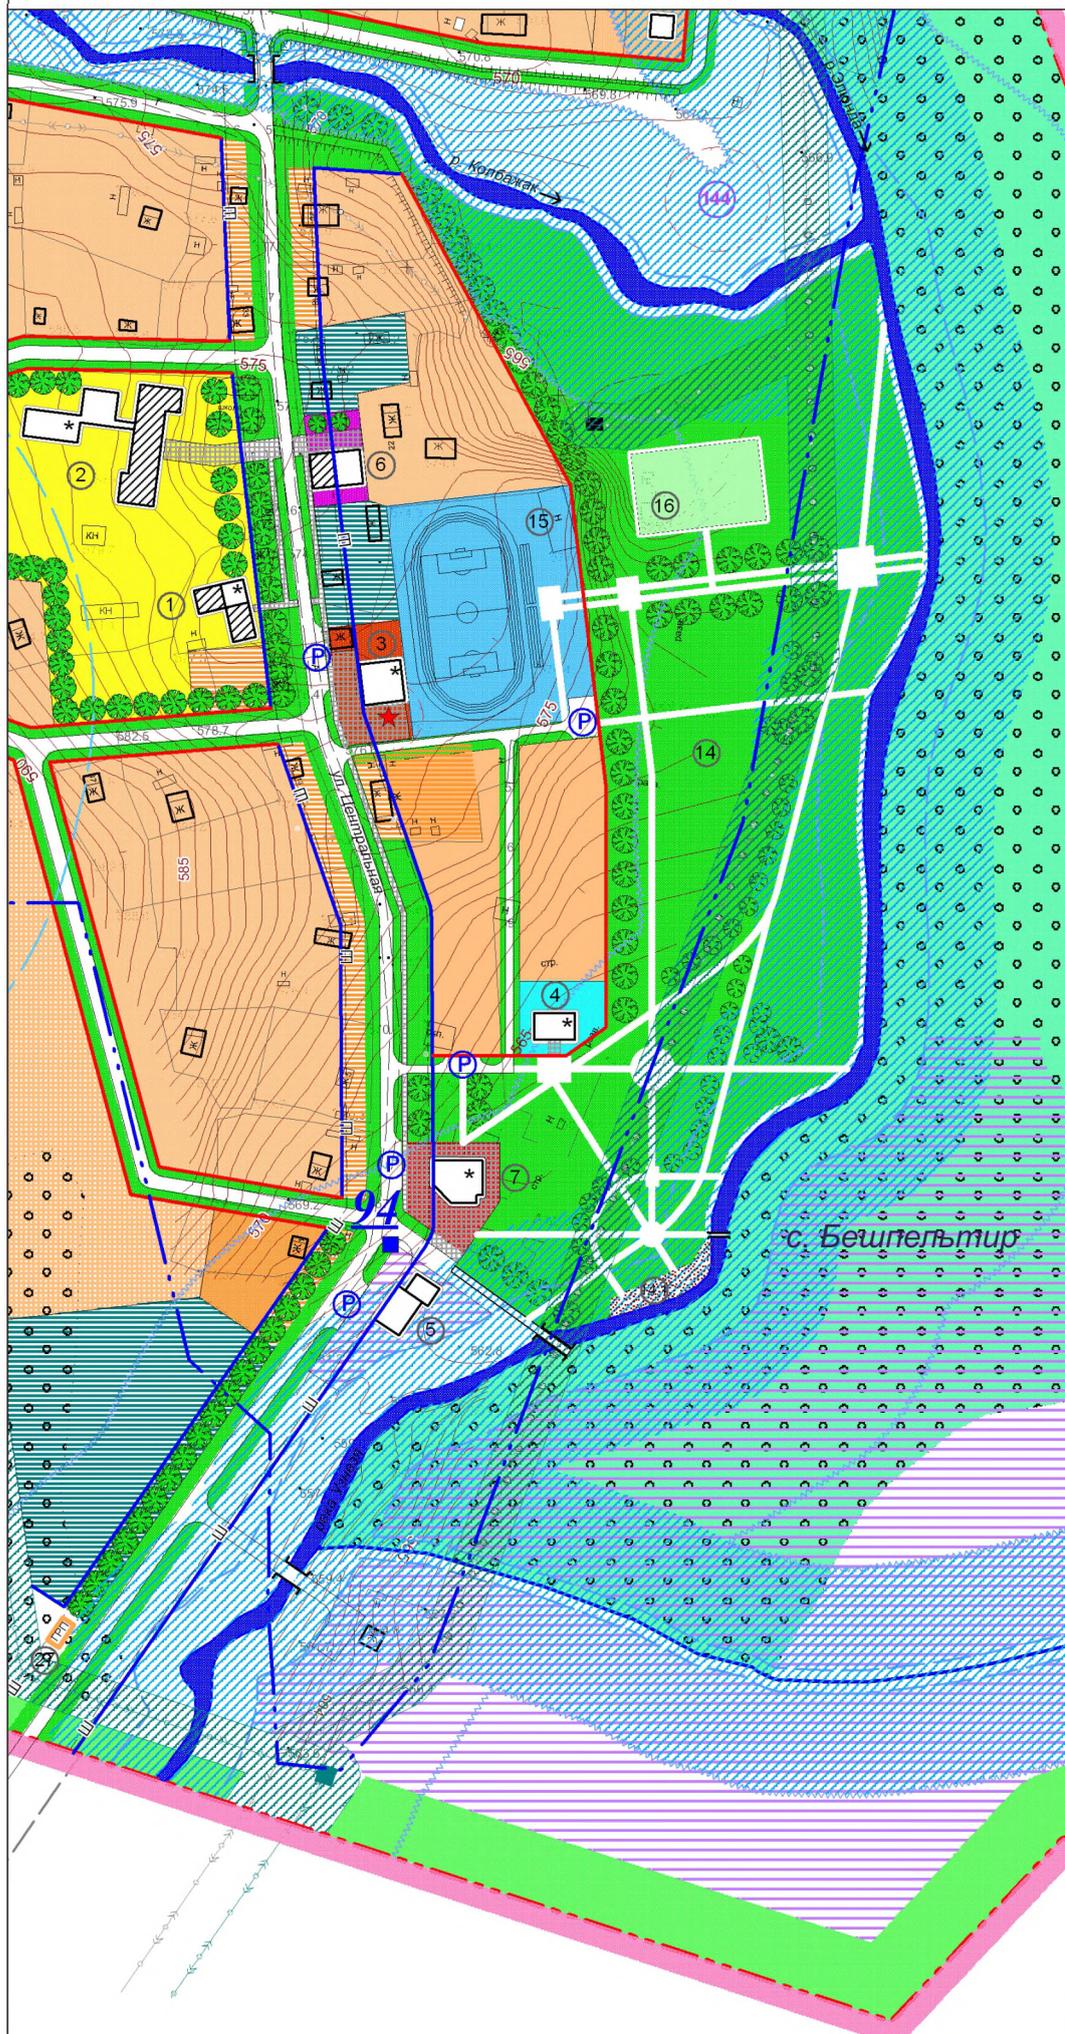


М 1:5000


Условные обозначения:

- Границы:**
- Граница населенного пункта (проектируемая)
 - Красные линии
 - Линии регулирования застройки
- Жилые зоны:**
- Жилая усадебная зона (существующая)
 - Жилая усадебная зона (на 1-ю очередь)
 - Жилая усадебная зона (на расчетный срок)
 - Жилая усадебная зона (на перспективу)
- Зона С/Х использования:**
- С/Х использования
 - ЛПХ
- Общественно-деловые зоны:**
- Общественного центра
 - Торговли
 - Культуры и социальн.быта
 - Здравоохранения
 - Образования
 - Спорта
 - Культурных зданий
- Зона инженерной инфраструктуры:**
- Водозабор
 - Энергоснабжения
- Природно-рекреационные зоны:**
- Зеленые насаждения общего пользования (парки, скверы, бульвары)
 - Туристические базы
- Коммунальные зоны:**
- Коммунальная зона (без СЗЗ)
- Зона перспективного развития села:**
- Зона перспективного развития села
- Ограничения:**
- Береговая полоса
 - Прибрежная защитная полоса
 - Водоохранная зона
 - Санитарно-защитная зона
 - Зоны санитарной охраны водозабора II, III классов
 - Коридор от ЛЭП
 - Граница придорожной полосы
 - Граница шумозащитной полосы
- Объекты:**
- Здания существующие
 - Здания проектируемые
 - Водозабор существующий/проектируемый
 - Памятник погибшим в ВОВ
 - существующие рекламные конструкции
 - предполагаемое место размещения рекламной конструкции

Адресный ориентир мест расположения рекламных конструкций:

95, 84К-4 «Аскал – Аюла» 5+385 справа

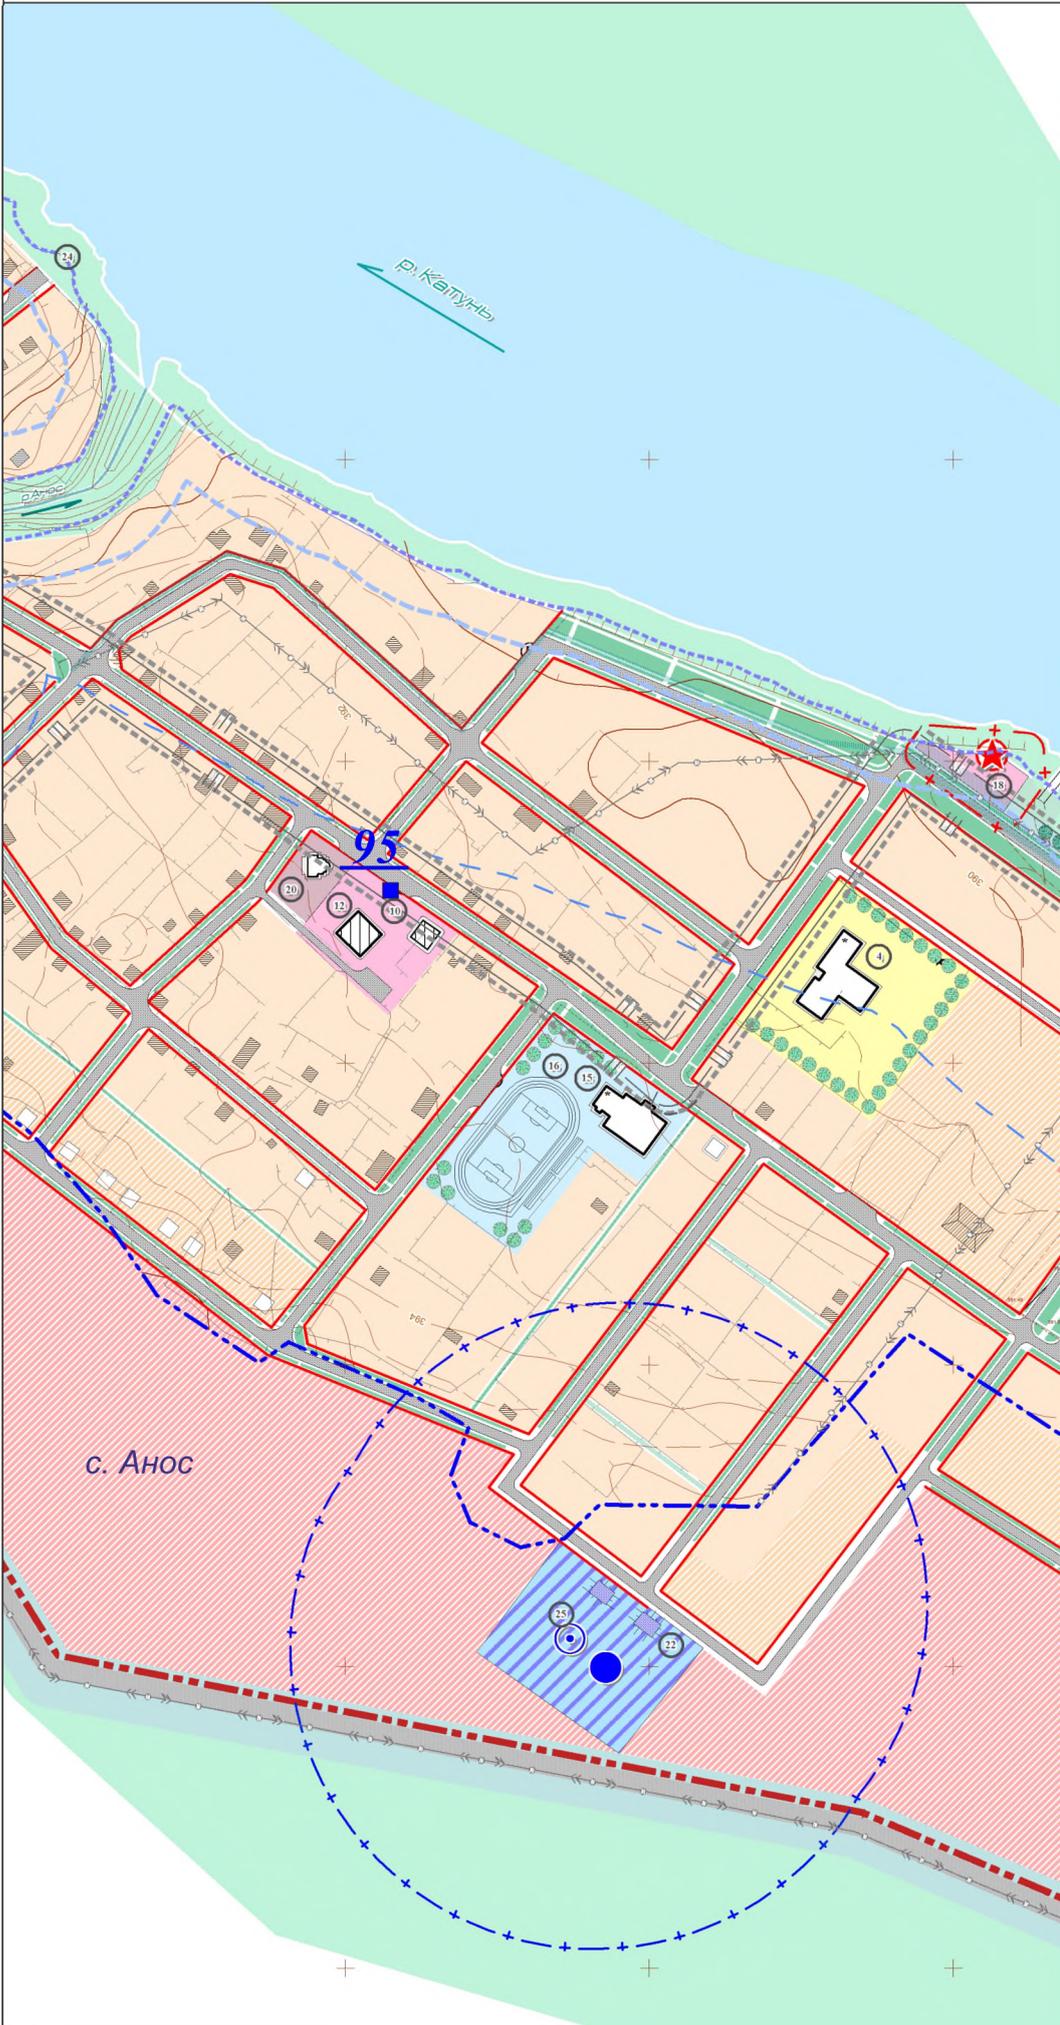

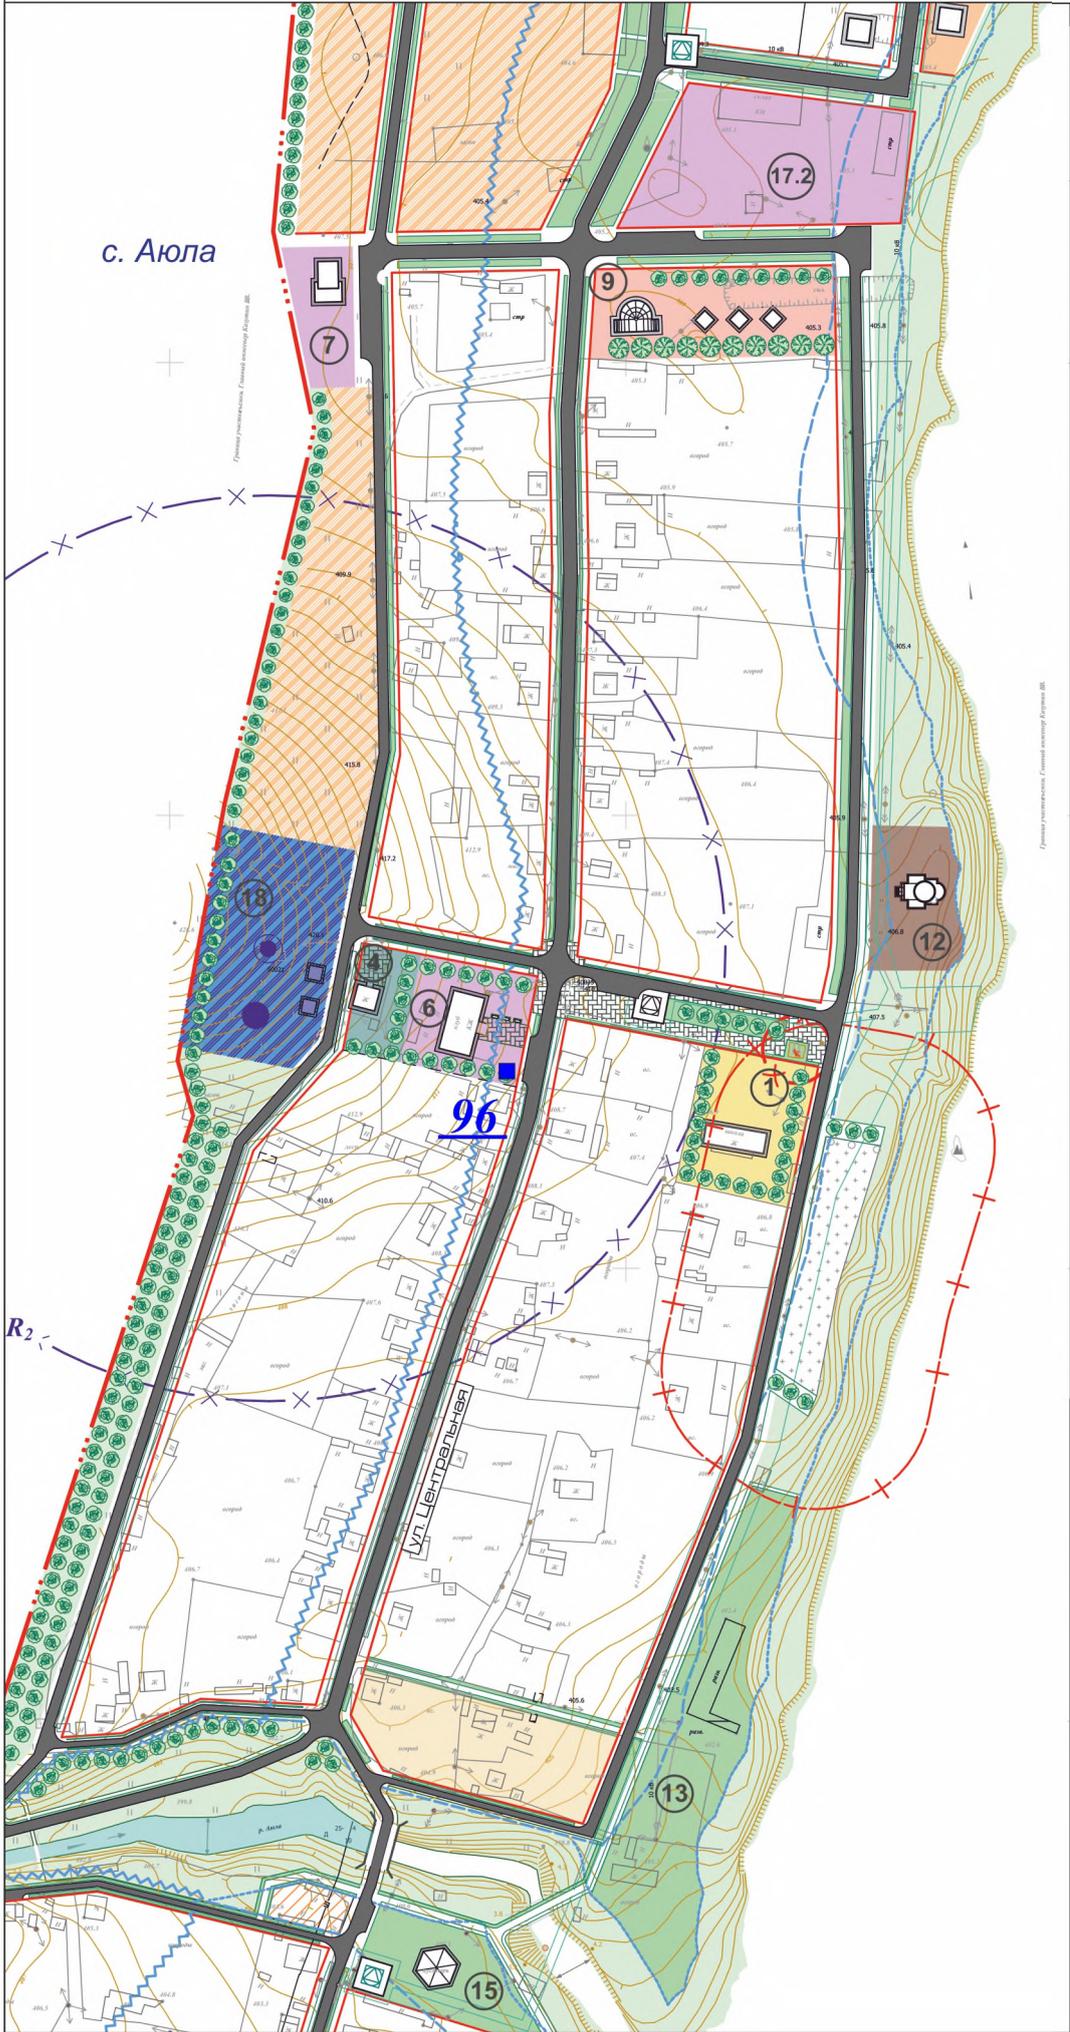

Условные обозначения:

- Границы:
- Населенного пункта
 - Санитарно-защитная зона
 - Охранная зона памятников истории
 - Водоохранная зона
 - Прибрежная защитная полоса
 - Бечевник
 - ЭСО Водозабора
 - Красная линия
 - Придорожная полоса
 - Шумозащитная зона
- Общественно-деловые зоны:
- торговли
 - культуры и соцкультбыта
 - здравоохранения
 - образования
 - спорта
 - культовых зданий
- Жилые зоны:
- усадебная зона (существующая)
 - усадебная зона (проектируемая на 1-ую очередь)
 - усадебная зона (проектируемая на расчетный срок)
 - усадебная зона высокоплотной застройки (на перспективу)
 - усадебная зона (на перспективу)
- Земли с/х использования:
- ЛПХ
 - ЛПХ перспективного развития
- Природно-рекреационные зоны:
- Зеленые насаждения общего пользования (парки, скверы, бульвары)
 - Туристические базы
- Зона инженерной инфраструктуры:
- водоснабжения
 - энергообеспечения
- Коммунальная зона:
- коммунальных объектов (без СЗЗ)
 - коммунальных объектов (без СЗЗ)
- Зона транспортной инфраструктуры:
- автотранспорта, улично-дорожная сеть
 - придорожного сервиса
- Зона специального назначения:
- кладбище
- Объекты культурного наследия:
- Аюла, Курганная группа (№ 14 согласно сведений АКИИ-И)
- существующие рекламные конструкции
 - предполагаемое место размещения рекламной конструкции

Адресный ориентир мест расположения рекламных конструкций:

96. 84К-4 «Аскад - Аюла» 13+800 справа

Условные обозначения:

Границы:

- МО "Чемальский район"
- МО "Чепощское сельское поселение"
- Населенного пункта (существующая)
- Населенного пункта (проектируемая)

Земли сельскохозяйственного назначения:

- Сельскохозяйственные угодья
- ДНТ (на перспективу)

Земли населенных пунктов:

- Проектируемые
- На перспективу

Земли особо охраняемых территорий:

- Рекреационные территории
- Природоохранные территории

Земли лесного фонда:

- Леса

Земли водного фонда:

- Реки, озера

Земли промышленности:

- Территории специального назначения

Объекты культурного наследия:

- Федерального значения
- Регионального значения
- Местного значения

Достопримечательные места:

- Местного значения

Памятники природы:

- Регионального значения

Ограничения:

- Зона охраны объектов культурного наследия
- Санитарно-защитная зона
- Коридор ЛЭП
- ЗСО II, III - ого пояса водозабора
- Водоохранная зона
- Прибрежная защитная полоса

Коммунальные объекты:

- Кладбище
- Скотомогильник (биокамера)
- Полигон ТБО траншейного типа
- Поля биологической очистки
- Водозабор проект/сущ.

- Предлагаемое место размещения рекламной конструкции
- Существующие рекламные конструкции


Адресный ориентир мест расположения рекламных конструкций:

97. 84К-2 «Анос - Верх-Анос» 10+996 слева



с. Верх-Анос

с. Еланда

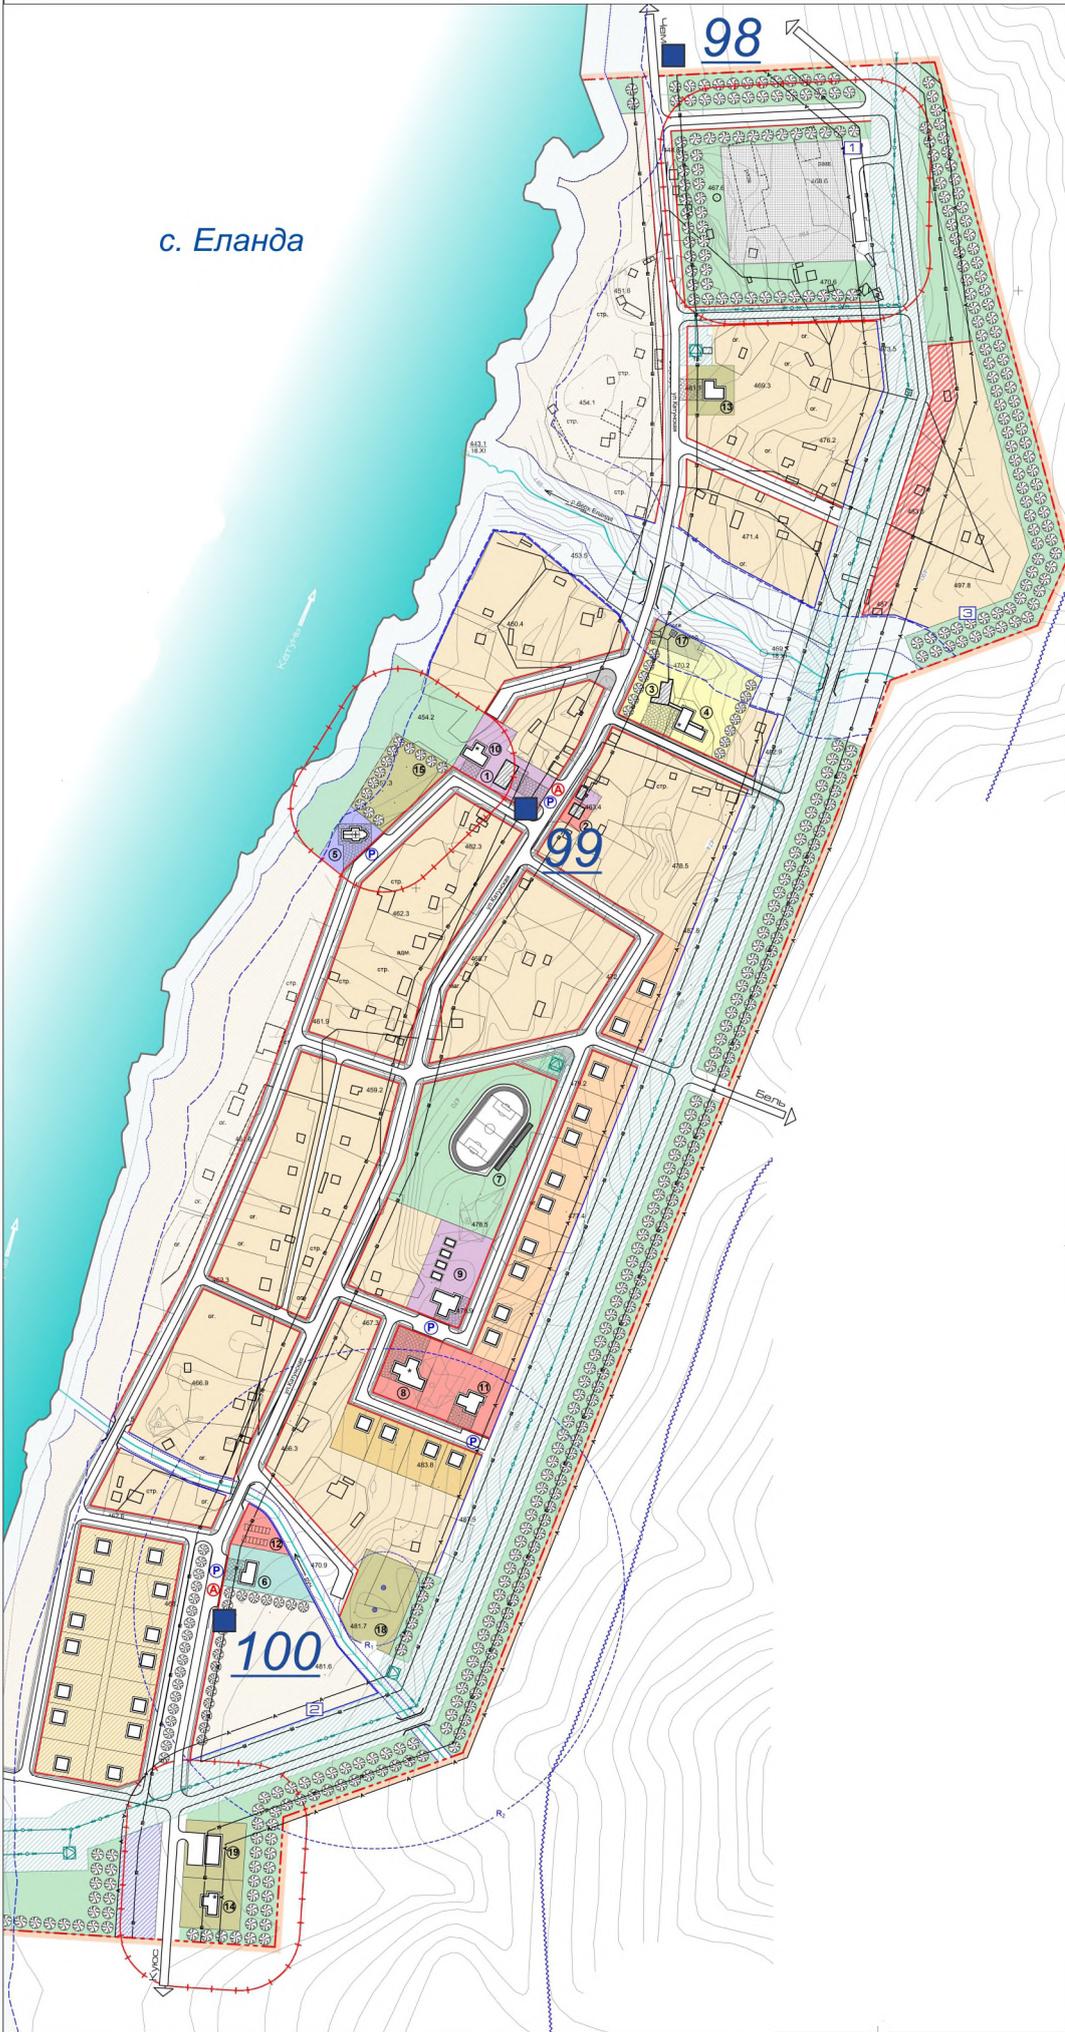

Условные обозначения:

- Условные обозначения
- Границы
 - Граница населенного пункта (проектируемая)
 - Красная линия
 - Линия регулирования застройки
- Жилые зоны
 - Жилая усадебная зона (существующая)
 - Жилая усадебная зона (проектируемая)
 - Жилая усадебная зона на первую очередь
 - Жилая усадебная зона на перспективу
 - Жилая усадебная зона до аннотации
- Общественно-деловые зоны
 - ОДЗ торговли
 - ОДЗ социкультбыта
 - ОДЗ образования
 - Зона культовых зданий
- Природно-рекреационные зоны
 - Зеленое насаждение общего пользования
 - Рекреационная зона
 - Не застроенные территории
 - Коммунальная зона
 - Зона придорожного сервиса
 - Производственная зона V класса вредности (СЗЗ 50 м)
- Ограничения
 - Водоохранная зона
 - Прибрежная защитная полоса
 - Бережник
 - Санитарно-защитная зона
 - ЗСО I, II, III классов водозабора
 - Коридор ЛЭП
 - Придорожная полоса
 - Шумозащитная зона

- - существующие рекламные конструкции
- - предполагаемое место размещения рекламной конструкции

Адресный ориентир мест расположения рекламных конструкций:

- 98. 84К-116 «Усть-Сема – Чемал - Куюс» 61+140 слева
- 99. 84К-116 «Усть-Сема – Чемал - Куюс» 61+784 справа
- 100.84К-116 «Усть-Сема – Чемал - Куюс» 62+400 слева

М 1:5000