

	Ходатайство об установлении публичного сервитута	
1	В администрацию Чемальского района Республики Алтай (наименование органа, принимающего решение об установлении публичного сервитута)	
2	Сведения о лице, представившем ходатайство об установлении публичного сервитута (далее - заявитель):	
2.1	Полное наименование	Публичное акционерное общество «Россети Сибирь»
2.2	Сокращенное наименование	ПАО «Россети Сибирь»
2.3	Организационно-правовая форма	Публичное акционерное общество
2.4	Почтовый адрес (индекс, субъект Российской Федерации, населенный пункт, улица, дом)	656002, г. Барнаул, ул. Кулагина, 16
2.5	Фактический адрес (индекс, субъект Российской Федерации, населенный пункт, улица, дом)	656002, г. Барнаул, ул. Кулагина, 16
2.6	Адрес электронной почты	Bulgaeva_AG@ba.rosseti-sib.ru
2.7	ОГРН	1052460054327
2.8	ИНН	2460069527
3	Сведения о представителе заявителя:	
3.1	Фамилия	Кадошников
	Имя	Виталий
	Отчество (при наличии)	Владимирович
3.2	Адрес электронной почты	Bulgaeva_AG@ba.rosseti-sib.ru
3.3	Телефон	8-913-362-8874
3.4	Наименование и реквизиты документа, подтверждающего полномочия представителя заявителя	Доверенность от 28.04.2022 № 00/113/22/18
4	Прошу установить публичный сервитут в отношении земельного участка в целях (указываются цели, предусмотренные статьей 39.37 Земельного кодекса Российской Федерации или статьей 3.6 Федерального закона от 25 октября 2001 г. N 137-ФЗ "О введении в действие Земельного кодекса Российской Федерации"): размещения объекта электросетевого хозяйства: Публичный сервитут для размещения инженерного сооружения (Строительство ВЛ-10кВ №15-3, КМТП-10/0,4кВ, ВЛИ-0,4кВ для электроснабжения электроустановки объектов «жилой дом, гостевой дом» заявитель Мазалов В.А. +2 к.н.04:04:010302:453, 04:05:010302:110, 04:05:010302:335, Чемальский район, Республика Алтай (11000414954) <u>необходимого для подключения (технологического присоединения) объекта заявителя к сетям инженерно-</u>	

	<u>технологического обеспечения.</u>
5	Испрашиваемый срок публичного сервитута 10 лет
6	Срок, в течение которого в соответствии с расчетом заявителя использование земельного участка (его части) и (или) расположенного на нем объекта недвижимости в соответствии с их разрешенным использованием будет в соответствии с подпунктом 4 пункта 1 статьи 39.41 Земельного кодекса Российской Федерации невозможно или существенно затруднено (при возникновении таких обстоятельств) -
7	Обоснование необходимости установления публичного сервитута для использования в целях размещения (строительства, ВЛ 10 кВ) необходимых для исполнения обязательств по договору технологического присоединения к электрическим сетям № 20.0400.3345.18 от 28.12.2018 в границах, указанного в кадастровой карте (схеме) участка. Срок выполнения мероприятий по технологическому присоединению заявителя составляет 6 месяцев. На данный момент ни кто из-заявителей не принял решение расторгнуть договор в одностороннем порядке. Согласно п.3 Постановления правительства Российской Федерации №861 от 27.12.2004 сетевая организация обязана выполнить в отношении любого обратившегося к ней лица мероприятия по технологическому присоединению при условии соблюдения им правила технологического присоединения энергопринимающих устройств потребителей электрической энергии, и наличии технической возможности технологического присоединения. Независимо от наличия или отсутствия присоединения на дату обращения заявителя сетевая организация обязана заключить договор с лицами, указанными в пунктах 12.1, 14 и 34 настоящих Правил, обратившимися в сетевую организацию с заявкой на технологическое присоединение энергопринимающих устройств, принадлежащих им на праве собственности или на ином предусмотренном законом основании (далее - заявка), а также выполнить в отношении энергопринимающих устройств таких лиц мероприятия по технологическому присоединению. ПАО «Россети Сибирь» в лице филиала «Алтайэнерго», во исполнение обязательств по заключенному договору о переустройстве линии ЛЭП подготовило проект: «Строительство ВЛ-10кВ №15-3, КМТП-10/0,4кВ, ВЛИ-0,4кВ для электроснабжения электроустановки объектов «жилой дом, гостевой дом» заявитель Мазалов В.А. +2 к.н.04:04:010302:453, 04:05:010302:110, 04:05:010302:335, Чемальский район, Республика Алтай ». Расчеты и доводы, касающиеся наиболее целесообразного способа установления публичного сервитута: - минимальная протяженность; - максимальное использование существующей сети дорог - минимальное антропогенное влияние, соблюдение природоохранных мероприятий - минимизирует вырубку леса; Предложенный вариант установления публичного сервитута, является наиболее приемлемым. Запланированные мероприятия: Строительство ВЛ-10кВ №15-3, КМТП-10/0,4кВ, ВЛИ-0,4кВ для электроснабжения электроустановки объектов «жилой дом, гостевой дом» заявитель Мазалов В.А. +2 к.н.04:04:010302:453, 04:05:010302:110, 04:05:010302:335, Чемальский район, Республика Алтай.


	Обоснование невозможности размещения инженерного сооружения на земельных участках общего пользования: Территория общего пользования отсутствует. По окончании строительства, согласно постановления правительства РФ от 24.02.2009 №160 «О порядке установления охранных зон объектов электросетевого хозяйства и особых условий использования земельных участков, расположенных в границах таких зон», устанавливается охрannая зона. Зона с ограниченным режимом использования, запрещает осуществлять любые действия, которые могут нарушить безопасную работу объектов электросетевого хозяйства, в том числе привести к их повреждению или уничтожению, и (или) повлечь причинение вреда жизни, здоровью граждан и имуществу физических или юридических лиц, а также повлечь нанесение экологического ущерба и возникновение пожаров. Также учитывая п.8 Постановления Правительства РФ от 11.08.2003 №486 «Об утверждении Правил определения размеров земельных участков для размещения воздушных линий электропередач и опор линий связи, обслуживающих электрические сети», необходимо установление права пользования участком на всем протяжении от точки присоединения до точки подключения. Руководствуясь п. 6 ст.39.41 Федерального закона РФ О внесении изменений в Земельный кодекс Российской Федерации и отдельные законодательные акты Российской Федерации в части упрощения размещений линейных объектов от 03.08.2018 №341-ФЗ, границы публичного сервитута в целях размещения объектов электросетевого хозяйства, определяются в соответствии с установленными документацией по планировке территории границами зон планируемого размещения объектов, а в случае, если для размещения инженерных сооружений, документация не требуется, в пределах не превышающих размеров соответствующих охранных зон. Ширина полосы для строительства (реконструкции) принята равной 8 м для ВЛ 10 Кв, 4 м для ВЛ-0,4 кВ согласно требований к границам установления охранных зон объектов электросетевого хозяйства (приложение к правилам установления охранных зон объектов электросетевого хозяйства и особых условий использования земельных участков, расположенных в границах таких зон утвержденных Постановлением правительства РФ от 24.02.2009 №160 «Об порядке установления охранных зон объектов электросетевого хозяйства и особых условий использования земельных участков, расположенных в границах таких зон»). ПАО «Россети Сибирь» в силу закона, не имеет возможности приостановить выполнение обязательств по заключенному соглашению № 20.0400.3345 от 28.12.2018, заключенного срок на 12 месяцев, таким образом необходимо установить публичный сервитут для строительства и эксплуатации ЛЭП.
8	Сведения о правообладателе инженерного сооружения, которое переносится в связи с изъятием земельного участка для государственных или муниципальных нужд в случае, если заявитель не является собственником указанного инженерного сооружения (в данном случае указываются сведения в объеме, предусмотренном пунктом 2 настоящей Формы) (заполняется в случае, если ходатайство об установлении публичного сервитута подается с целью установления сервитута в целях реконструкции инженерного сооружения, которое переносится в связи с изъятием такого земельного участка для государственных или муниципальных нужд).

9	Кадастровые номера земельных участков (при их наличии), в отношении которых испрашивается публичный сервитут и границы которых внесены в Единый государственный реестр недвижимости	Земельные участки 04:05:010302:404 04:05:010302:722 04:05:010303:258 (04:05:000000:23ЕЗП) 04:05:010303:564 04:05:010303 04:05:010302:1253 04:05:010302:1279 04:05:010302:1271 04:05:010302 04:05:010302:1207 04:05:010302:743 04:05:010302:453 04:05:010302:110 04:05:010302:334 04:05:010302:163
10	Вид права, на котором инженерное сооружение принадлежит заявителю (если подано ходатайство об установлении публичного сервитута в целях реконструкции или эксплуатации инженерного сооружения) -	
11	Сведения о способах представления результатов рассмотрения ходатайства:	
	в виде электронного документа, который направляется уполномоченным органом заявителю посредством электронной почты	<u> да </u> (да/нет)
	в виде бумажного документа, который заявитель получает непосредственно при личном обращении или посредством почтового отправления	<u> да </u> (да/нет)
12	Документы, прилагаемые к ходатайству: 1. Графическое описание местоположения публичного сервитута 2 л. в 1 экз.; 2. Копия доверенности от 28.04.2025 № 00/147/22/19 на 2л. в 1 экз.; 3. Копия документа, удостоверяющего личность на 1 л. в 1 экз.; 4. Копия договора об осуществлении технологического присоединения к электрическим сетям №20.0400.3345.18 от 28.12.2018 на 6 л. в 1 экз.	
13	Подтверждаю согласие на обработку персональных данных (сбор, систематизацию, накопление, хранение, уточнение (обновление, изменение), использование, распространение (в том числе передачу), обезличивание, блокирование, уничтожение персональных данных, а также иных действий, необходимых для обработки персональных данных в соответствии с законодательством Российской Федерации), в том числе в автоматизированном режиме	
14	Подтверждаю, что сведения, указанные в настоящем ходатайстве, на дату представления ходатайства достоверны; документы (копии документов) и содержащиеся в них сведения	

	соответствуют требованиям, установленным статьей 39.41 Земельного кодекса Российской Федерации	
15	Подпись:	Дата:
	 (подпись)	<u>Кадошников В.В.</u> (инициалы, фамилия)
		" <u>28</u> " <u>05</u> <u>2025</u> г.

+

Система координат: МСК-04, зона-1
Метод определения координат: Метод спутниковых геодезических измерений
Средняя квадратическая погрешность: Мf – 2.50

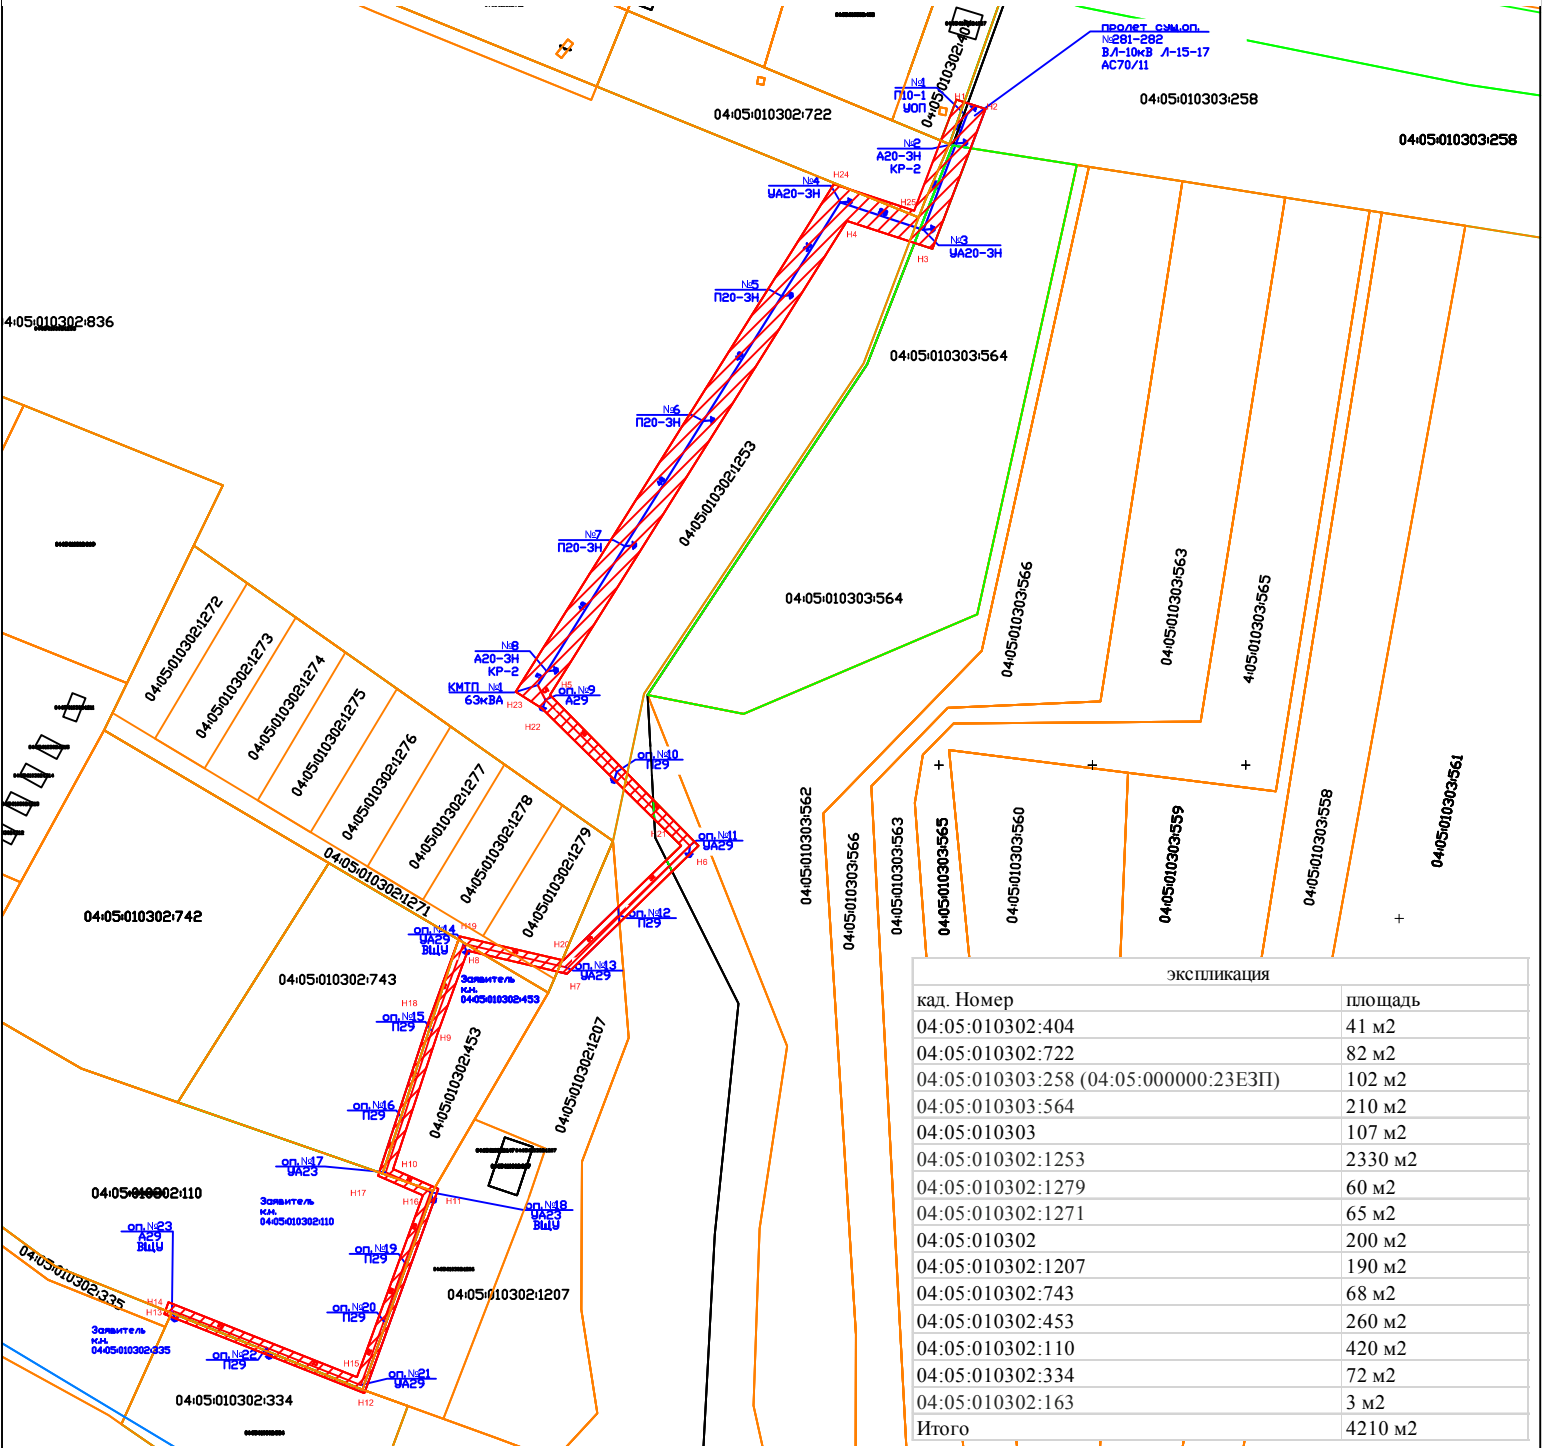

Масштаб 1:2500

Условные обозначения:

- Проектные границы публичного сервитута для размещения ЛЭП
- Граница земельного участка по данным ГКН
- Граница земельного участка в отношении которого испрашивается публичный сервитут
- Н1 Образованная точка
- Проектное местоположение инженерного сооружения ВЛ-10 кВ

04:05:010302:1207 - кадастровый номер участка

Графическое описание местоположения границ публичного сервитута		
Описание границ публичного сервитута		
Площадь земельного участка:	4210 кв.м.	
Обозначение характерных точек границ	Координаты, м	
	X	Y
1	2	3
1	602816.81	1328355.67
2	602813.74	1328365.20
3	602768.16	1328347.92
4	602777.31	1328320.08
5	602622.79	1328223.21
6	602573.70	1328271.65
7	602531.95	1328228.82
8	602539.46	1328196.41
9	602512.60	1328186.64
10	602468.42	1328172.18
11	602461.94	1328186.84
12	602395.33	1328162.75
13	602421.17	1328097.54
14	602424.94	1328098.89
15	602400.57	1328160.40
16	602459.79	1328181.81
17	602466.23	1328167.26
18	602514.02	1328182.90
19	602544.16	1328193.86
20	602536.34	1328227.59
21	602573.75	1328265.98
22	602618.55	1328220.56
23	602623.84	1328212.06
24	602789.26	1328315.77
25	602780.64	1328341.96
1	602816.81	1328355.67

Публичный сервитут испрашивается в отношении земельных участков с кадастровым номером **04:05:010302:404** адрес: Российская Федерация, Республика Алтай, Чемальский муниципальный район, Чепошское сельское поселение, село Чепощ, территория Лучкан, земельный участок 1,

04:05:010302:722 адрес: Российская Федерация, Республика Алтай, Чемальский район, Чепошское сельское поселение,

04:05:010303:258 (04:05:000000:23 ЕЗП) адрес: Респ. Алтай, р-н Чемальский

04:05:010303:564 адрес: Республика Алтай, Чемальский район, Чепошское сельское поселение

04:05:010302:1253 адрес: Российская Федерация, Республика Алтай, Чемальский район, Чепошское сельское поселение

04:05:010302:1279 адрес: Российская Федерация, Республика Алтай, муниципальный район Чемальский, сельское поселение Чепошское

04:05:010302:1271 адрес: Российская Федерация, Республика Алтай, муниципальный район Чемальский, сельское поселение Чепошское

04:05:010302:1207 адрес: Российская Федерация, Республика Алтай, муниципальный район Чемальский, сельское поселение Чепошское

04:05:010302:743 адрес: Российская Федерация, Республика Алтай, Чемальский район, Чепошское сельское поселение

04:05:010302:453 адрес: Республика Алтай, Чемальский район, Чепошское сельское поселение

04:05:010302:110 адрес: Респ. Алтай, р-н Чемальский, бывший хмелекомбинат, между к/х "Усть-

Чепош" и "Пчела".

04:05:010302:334 адрес: Республика Алтай, Чемальский район, земельный участок расположен в южной части кадастрового квартала 04:05:010302

04:05:010302:163 адрес: Республика Алтай, Чемальский район, урочище Чепош

04:05:010303 адрес: Российская Федерация, Республика Алтай, Чемальский район

04:05:010302 адрес: Российская Федерация, Республика Алтай, Чемальский район

Система координат МСК-04, зона 1

Метод определения координат	Метод спутниковых геодезических измерений
Средняя квадратическая погрешность положения характерных точек	0,1

Кадастровый инженер



Булгаева А.Г.
28.05.2025

ДОВЕРЕННОСТЬ № 00/147/22/ 19**Город Барнаул, Алтайский край, Российская Федерация***Двадцать восьмого апреля* **две тысячи двадцать пятого года**

Публичное акционерное общество «Россети Сибирь» (свидетельство о государственной регистрации, выданное 04.07.2005, ИФНС по Железнодорожному району г. Красноярск: серия 24 № 002538008, ИНН 2460069527, ОГРН 1052460054327, место нахождения: г. Красноярск, ул. Бограда, 144а) (далее – ПАО «Россети Сибирь») в лице директора Филиала ПАО «Россети Сибирь» - «Алтайэнерго» (место нахождения: Российская Федерация, Алтайский край, 656002, город Барнаул, улица Кулагина, 16) **Пантелеева Николая Анатольевича**, 04 июня 1976 года рождения, имеющего паспорт гражданина Российской Федерации 01 21 800554, выданный ГУ МВД России по Алтайскому краю 25 июня 2021 года, код подразделения 220-069, действующего на основании доверенности № 00/147 от 22.04.2025,

настоящей доверенностью в порядке передоверия уполномочивает **Кадошников Виталия Владимировича** 20.06.1965 года рождения паспорт 01 10 №491810 выданный 26.07.2010 г., Отделом УФМС России по Алтайскому краю в Индустриальном р-не г. Барнаула, код подразделения 220-071, адрес регистрации: г. Барнаул, Северный-Власихинский пр. 32 (тридцать два), кв 22 (двадцать два), от имени и в интересах ПАО «Россети Сибирь» по вопросам, касающимся деятельности филиала ПАО «Россети Сибирь» - «Алтайэнерго» (далее - Филиал) совершать следующие действия:

1. Представлять интересы в органах прокуратуры Российской Федерации, во всех органах государственной власти, во всех органах местного самоуправления, во всех организациях и учреждениях независимо от организационно-правовой формы, в том числе в налоговых органах, а также перед физическими лицами с правом предъявлять (подписывать) и получать заявления, жалобы, претензии, предписания, обращения и иные документы, ответы на них, представлять (получать) документы, давать пояснения, размещать, опубликовывать и получать электронные документы и сведения, передавать данные в электронном виде, а также с помощью электронной подписи, во всех государственных, банковских, раскрытия корпоративной информации и других информационных системах (сервисах и порталах), совершать иные действия.

2. Заключать (подписывать) договоры (сделки), государственные контракты, соглашения, дополнительные соглашения, протоколы разногласий, протоколы урегулирования разногласий к договорам, изменять, дополнять, расторгать, прекращать действие договоров (сделок):

- оказания услуг по передаче электрической энергии, за исключением договоров оказания услуг по передаче электроэнергии и договоров аренды объектов электросетевого хозяйства ЕНЭС, заключаемых с ПАО «Федеральная сетевая компания – Россети»;

- купли-продажи электрической энергии (мощности) в целях компенсации потерь электрической энергии в сетях ПАО «Россети Сибирь»;

- технологического присоединения, за исключением договоров технологического присоединения электроустановок ПАО «Россети Сибирь» к сетям смежных сетевых организаций и генерирующих компаний, выступающим в качестве смежных вышестоящих сетевых организаций независимо от присоединяемой мощности и напряжения в точке подключения;

- прочие договоры, соглашения (сделки), государственные контракты, общая стоимость которых не может превышать 50 000 000 (пятьдесят миллионов) рублей с учетом НДС.

3. Подписывать документы, в том числе в электронном формате связанные с исполнением договоров: акты сверок, счета на оплату накладные, акты приема-передачи выполненных работ, оказанных услуг, акты приема-передачи товароматериальных ценностей (ТМЦ, товаров), имущества, товарные накладные, накладные на отпуск материалов и оборудования сторонним организациям, счет-фактуры, интегральные и сводные акты учета перетоков электрической энергии, уведомления об уступке денежных требований по договорам поставки и иные документы, за исключением подписания:

- актов об осуществлении технологического присоединения по договорам технологического присоединения электроустановок ПАО «Россети Сибирь» к сетям смежных сетевых организаций и генерирующих компаний, выступающим в качестве смежных вышестоящих сетевых организаций независимо от присоединяемой мощности и напряжения в точке подключения (кроме актов об осуществлении технологического присоединения, переоформленных в связи с заключением ПАО «Россети Сибирь» договоров аренды/дарения/купли-продажи объектов электросетевого хозяйства).

4. Подписывать документы для получения лицензий (разрешений, сертификатов) на отдельные виды деятельности в соответствии с требованиями действующего законодательства и получать указанные лицензии (разрешения, сертификаты).

5. Представлять интересы при рассмотрении дел о нарушениях антимонопольного законодательства в Федеральной антимонопольной службе России и ее территориальных органах, и совершать все процессуальные действия, в том числе: знакомиться с материалами дела, представлять доказательства, участвовать в исследовании доказательств, задавать вопросы другим лицам, участвующим в деле, в том числе экспертам и специалистам, заявлять ходатайства, давать устные и письменные объяснения, подписывать и получать необходимые документы.

6. Представлять интересы в судах общей юрисдикции, арбитражных судах, третейских судах, Верховном суде Российской Федерации и субъектов Российской Федерации с правом совершать все процессуальные действия, предоставленные законом потерпевшему, гражданскому истцу, гражданскому ответчику, истцу, ответчику, заявителю, третьему лицу, заинтересованному лицу, в том числе подписывать и предъявлять в суд исковые заявления, заявления, заявления об обеспечении иска, встречные иски, жалобы на судебные акты, заявления о пересмотре судебных актов по новым или вновь открывшимся обстоятельствам, отзывы на исковые заявления, заявления, апелляционные, кассационные, надзорные, частные жалобы, передавать споры на рассмотрение в третейский суд, подписывать заявления о выдаче исполнительных листов на принудительное исполнение решений третейских судов.

7. Представлять интересы на портале государственных услуг, с правом подписывать и предоставлять на портале лесные декларации, размещать на портале отчеты об использовании, охране, защите, воспроизводству лесов, подавать от имени ПАО «Россети Сибирь» заявления установленной формы, подписывать и совершать все иные фактические и юридические действия со всеми правами, предоставленными для выполнения данного поручения.

Настоящая доверенность выдана без права передоверия и действительна по третье июля две тысячи двадцать восьмого года.

**Директор филиала
ПАО «Россети Сибирь» - «Алтайэнерго»**



Н.А. Пантелеев

РОССИЙСКАЯ ФЕДЕРАЦИЯ
ОТДЕЛОМ УФМС РОССИИ

Паспорт выдан

ПО АЛТАЙСКОМУ КРАЮ

В ИНДУСТРИАЛЬНОМ Р-НЕ Г. БАРНАУЛА

26.07.2010

220-071

Дата выдачи

Код подразделения

Иванов



Личный код

Иванов
Личная подпись

01
10
491810



Фамилия КАДОШНИКОВ

Имя ВИТАЛИЙ

Отчество ВЛАДИМИРОВИЧ

Пол МУЖ. Дата рождения 20.06.1985

Место рождения ГОР. РУБЦОВСК
АЛТАЙСКОГО КРАЯ

01
10
491810



ДОГОВОР № 20.0400.3345.18
об осуществлении технологического присоединения
к электрическим сетям

с. Майма

« 28 » 12 20 18 г.

Публичное акционерное общество «Межрегиональная распределительная сетевая компания Сибири» (ПАО «МРСК Сибири»), именуемое в дальнейшем **Сетевой организацией**, в лице начальника сектора перспективного развития филиала ПАО "МРСК Сибири" - "Горно-Алтайские электрические сети" Тугурова Евгения Сергеевича, действующего (-ей) на основании доверенности № 00/142-04/9 от 02.11.2018, с одной стороны, и Мазалов Владимир Александрович, паспорт серия 5001 № 716095 выдан 23.11.2001 УВД Дзержинского района города Новосибирска, именуемый (ая) в дальнейшем **Заявителем**, с другой стороны, вместе именуемые **Сторонами**, заключили настоящий договор о нижеследующем:

I. Предмет договора

1. По настоящему договору **Сетевая организация** принимает на себя обязательства по осуществлению технологического присоединения энергопринимающих устройств **Заявителя** (далее - технологическое присоединение) жилого дома, в том числе по обеспечению готовности объектов электросетевого хозяйства (включая их проектирование, строительство, реконструкцию) к присоединению энергопринимающих устройств, урегулированию отношений с третьими лицами в случае необходимости строительства (модернизации) такими лицами принадлежащих им объектов электросетевого хозяйства (энергопринимающих устройств, объектов электроэнергетики), с учетом следующих характеристик:

- максимальная мощность присоединяемых энергопринимающих устройств **15 кВт**;
- категория надежности **третья**;
- класс напряжения электрических сетей, к которым осуществляется технологическое присоединение **0,23 кВ**;
- максимальная мощность ранее присоединенных энергопринимающих устройств отсутствует.

Заявитель обязуется оплатить расходы на технологическое присоединение в соответствии с условиями настоящего договора.

2. Технологическое присоединение необходимо для электроснабжения жилого дома, расположенного (который будет располагаться) по адресу: Республика Алтай, Чемальский район, Чеповское сельское поселение, кадастровый номер земельного участка 04:05:010302:453.

3. Точка (и) присоединения указана(ы) в технических условиях для присоединения к электрическим сетям (далее - технические условия) и располагается(ются) на расстоянии не далее 25 метров от границы участка **Заявителя**, на котором располагаются (будут располагаться) присоединяемые объекты **Заявителя**.

4. Технические условия являются неотъемлемой частью настоящего договора и приведены в приложении.

Срок действия технических условий составляет 5 лет со дня заключения настоящего договора.

5. Срок выполнения мероприятий по технологическому присоединению составляет 6 месяцев со дня заключения настоящего договора.

II. Обязанности Сторон

6. **Сетевая организация** обязуется:

- надлежащим образом исполнить обязательства по настоящему договору, в том числе по выполнению возложенных на **Сетевую организацию** мероприятий по технологическому присоединению (включая урегулирование отношений с иными лицами) до границ участка, на котором расположены присоединяемые энергопринимающие устройства **Заявителя**, указанные в технических условиях;

- в течение 10 (десяти) дней со дня уведомления **Заявителем Сетевой организации** о выполнении им технических условий осуществить проверку выполнения технических условий **Заявителем**, провести с участием **Заявителя** осмотр (обследование) присоединяемых энергопринимающих устройств **Заявителя**;

- не позднее 5 (пяти) рабочих дней со дня проведения осмотра (обследования), указанного в абзаце третьем настоящего пункта, с соблюдением срока, установленного пунктом 5 настоящего договора, осуществить фактическое присоединение энергопринимающих устройств **Заявителя** к электрическим сетям, фактический прием (подачу) напряжения и мощности, составить при участии **Заявителя** акт об осуществлении технологического присоединения и направить его **Заявителю**.

7. **Сетевая организация** при невыполнении **Заявителем** технических условий в согласованный срок и наличии на дату окончания срока их действия технической возможности технологического присоединения вправе по обращению **Заявителя** продлить срок действия технических условий. При этом дополнительная плата не взимается.

8. **Заявитель** обязуется:

- надлежащим образом исполнить обязательства по настоящему договору, в том числе по выполнению возложенных на **Заявителя** мероприятий по технологическому присоединению в пределах границ участка, на котором расположены присоединяемые энергопринимающие устройства **Заявителя**, указанные в технических условиях;

- после выполнения мероприятий по технологическому присоединению в пределах границ участка **Заявителя**, предусмотренных техническими условиями, уведомить **Сетевую организацию** о выполнении технических

условий и представить копии разделов проектной документации, предусматривающих технические решения, обеспечивающие выполнение технических условий, в том числе решения по схеме внешнего электроснабжения (схеме выдачи мощности объектов по производству электрической энергии), релейной защите и автоматике, телемеханике и связи, в случае если такая проектная документация не была представлена заявителем в сетевую организацию до направления заявителем в сетевую организацию уведомления о выполнении технических условий (если в соответствии с законодательством Российской Федерации о градостроительной деятельности разработка проектной документации является обязательной);

– принять участие в осмотре (обследовании) присоединяемых энергопринимающих устройств **Сетевой организации**;

– после осуществления **Сетевой организацией** фактического присоединения энергопринимающих устройств **Заявителя** к электрическим сетям, фактического приема (подачи) напряжения и мощности подписать акт об осуществлении технологического присоединения либо представить мотивированный отказ от подписания в течение 2 (двух) рабочих дней со дня получения указанного акта от **Сетевой организации**;

– надлежащим образом исполнять указанные в разделе III настоящего договора обязательства по оплате расходов на технологическое присоединение;

– уведомить **Сетевую организацию** о направлении заявок в иные сетевые организации при технологическом присоединении энергопринимающих устройств, в отношении которых применяется категория надежности электроснабжения, предусматривающая использование 2 и более источников электроснабжения.

9. **Заявитель** вправе при невыполнении им технических условий в согласованный срок и наличии на дату окончания срока их действия технической возможности технологического присоединения обратиться в **Сетевую организацию** с просьбой о продлении срока действия технических условий.

III. Плата за технологическое присоединение и порядок расчетов

10. Размер платы за технологическое присоединение определяется в соответствии с Приказом Комитета по тарифам Республики Алтай от 29.01.2018г № 2/1 и составляет 466,10 руб. (Четыреста шестьдесят шесть рублей 10 копеек), кроме того НДС по ставке 18 % - 83,90 руб. (Восемьдесят три рубля 90 копеек). Всего с НДС цена Договора составляет 550,00 руб. (Пятьсот пятьдесят рублей 00 копеек). Размер НДС подлежит изменению при изменении ставки НДС без заключения дополнительного соглашения к настоящему Договору

11. Внесение платы за технологическое присоединение осуществляется **Заявителем** в следующем порядке:

– 10 % платы за технологическое присоединение в размере 46,61 руб. (Сорок шесть рублей 61 копейка), кроме того НДС по ставке 18 % - 8,39 руб. (Восемь рублей 39 копеек), всего с НДС сумма составляет 55,00 руб. (Пятьдесят пять рублей 00 копеек) и вносятся в течение 15 (пятнадцати) календарных дней с даты заключения договора; Размер НДС подлежит изменению при изменении ставки НДС без заключения дополнительного соглашения к настоящему Договору;

– 30 % платы за технологическое присоединение в размере 139,83 руб. (Сто тридцать девять рублей 83 копейки), кроме того НДС по ставке 18 % - 25,17 руб. (Двадцать пять рублей 17 копеек), всего с НДС сумма составляет 165,00 руб. (Сто шестьдесят пять рублей 00 копеек) и вносятся в течение 60 (шестидесяти) календарных дней со дня заключения договора; Размер НДС подлежит изменению при изменении ставки НДС без заключения дополнительного соглашения к настоящему Договору;

– 20 % платы за технологическое присоединение в размере 93,22 руб. (Девяносто три рубля 22 копейки), кроме того НДС по ставке 18 % - 16,78 руб. (Шестнадцать рублей 78 копеек), всего с НДС сумма составляет 110,00 руб. (Сто десять рублей 00 копеек) и вносятся в течение 180 (ста восьмидесяти) календарных дней со дня заключения договора; Размер НДС подлежит изменению при изменении ставки НДС без заключения дополнительного соглашения к настоящему Договору;

– 30 % платы за технологическое присоединение в размере 139,83 руб. (Сто тридцать девять рублей 83 копейки), кроме того НДС по ставке 18 % - 25,17 руб. (Двадцать пять рублей 17 копеек), всего с НДС сумма составляет 165,00 руб. (Сто шестьдесят пять рублей 00 копеек) и вносятся в течение 15 (пятнадцати) календарных дней со дня фактического присоединения; Размер НДС подлежит изменению при изменении ставки НДС без заключения дополнительного соглашения к настоящему Договору;

– 10 % платы за технологическое присоединение в размере 46,61 руб. (Сорок шесть рублей 61 копейка), кроме того НДС по ставке 18 % - 8,39 руб. (Восемь рублей 39 копеек), всего с НДС сумма составляет 55,00 руб. (Пятьдесят пять рублей 00 копеек) и вносятся в течение 10 (десяти) календарных дней со дня подписания акта об осуществлении технологического присоединения. Размер НДС подлежит изменению при изменении ставки НДС без заключения дополнительного соглашения к настоящему Договору.

12. Датой исполнения обязательств **Заявителя** по оплате расходов на технологическое присоединение считается дата внесения денежных средств в кассу или на расчетный счет **Сетевой организации**.

IV. Разграничение балансовой принадлежности электрических сетей и эксплуатационной ответственности Сторон

13. **Заявитель** несет балансовую и эксплуатационную ответственность в границах своего участка, сетевая организация - до границ участка **Заявителя**.

V. Условия изменения, расторжения договора и ответственность Сторон

14. Настоящий договор может быть изменен по письменному соглашению Сторон или в судебном порядке.

15. Договор может быть расторгнут по требованию одной из Сторон по основаниям, предусмотренным Гражданским кодексом Российской Федерации.

16. Заявитель вправе при нарушении сетевой организацией указанных в настоящем договоре сроков технологического присоединения в одностороннем порядке расторгнуть настоящий договор.

Нарушение Заявителем установленного договором срока осуществления мероприятий по технологическому присоединению (в случае если техническими условиями предусмотрен поэтапный ввод в работу энергопринимающих устройств - мероприятий, предусмотренных очередным этапом) на 12 и более месяцев при условии, что сетевой организацией в полном объеме выполнены мероприятия по технологическому присоединению, срок осуществления которых по договору наступает ранее указанного нарушенного заявителем срока осуществления мероприятий по технологическому присоединению, может служить основанием для расторжения договора по требованию сетевой организации по решению суда.

17. Сторона договора, нарушившая срок осуществления мероприятий по технологическому присоединению, предусмотренный договором, в случае если плата за технологическое присоединение по договору составляет 550 рублей, обязана уплатить другой стороне неустойку, равную 5 процентам от указанного общего размера платы за технологическое присоединение по договору за каждый день просрочки. При этом совокупный размер неустойки при нарушении срока осуществления мероприятий по технологическому присоединению заявителем не может превышать размер неустойки, определенной в предусмотренном настоящим абзацем порядке за год просрочки.

Сторона договора, нарушившая срок осуществления мероприятий по технологическому присоединению, предусмотренный договором, в случае если плата за технологическое присоединение по договору превышает 550 рублей, обязана уплатить другой стороне неустойку, равную 0,25 процента от указанного общего размера платы за каждый день просрочки. При этом совокупный размер такой неустойки при нарушении срока осуществления мероприятий по технологическому присоединению заявителем не может превышать размер неустойки, определенный в предусмотренном настоящим абзацем порядке за год просрочки.

Сторона договора, нарушившая срок осуществления мероприятий по технологическому присоединению, предусмотренный договором, обязана уплатить понесенные другой стороной договора расходы в размере, определенном в судебном акте, связанные с необходимостью принудительного взыскания неустойки, предусмотренной абзацем первым или вторым настоящего пункта, в случае необоснованного уклонения либо отказа от ее уплаты.

18. За неисполнение или ненадлежащее исполнение обязательств по настоящему договору Стороны несут ответственность в соответствии с законодательством Российской Федерации.

19. Стороны освобождаются от ответственности за частичное или полное неисполнение обязательств по настоящему договору, если оно явилось следствием обстоятельств непреодолимой силы, возникших после подписания Сторонами настоящего договора и оказывающих непосредственное воздействие на выполнение Сторонами обязательств по настоящему договору.

VI. Порядок разрешения споров

20. Споры, которые могут возникнуть при исполнении, изменении, расторжении настоящего договора, Стороны разрешают в соответствии с законодательством Российской Федерации.

VII. Заключительные положения

21. Настоящий договор считается заключенным с даты поступления подписанного заявителем экземпляра настоящего договора в сетевую организацию.

22. Настоящий договор составлен и подписан в двух экземплярах, по одному для каждой из Сторон.

Реквизиты и подписи Сторон

Сетевая организация:

ПАО «МРСК Сибири»
Юр. адрес: 660021, Красноярск, Богграда, 144-А
Филиал ПАО "Межрегиональная распределительная
сетевая компания Сибири" - "Горно-Алтайские
электрические сети"
Факт. адрес: 649100, с. Майма, Энергетиков, 15,
ИНН 2460069527
КПП 997650001
Банк получателя: Ф-л Банка ГПБ (АО) "Восточно-
Сибирский" г. Красноярск
Р/сч.: 40702810303340001017
Корр.сч 30101810100000000877
БИК 040407877

Начальник сектора перспективного развития филиала
ПАО «МРСК Сибири» - «ГАЗС»


/ Е. С. Тугуров/

Заявитель:

ФИО: Мазалов Владимир Александрович
Адрес физ. лица: 649240, Республика Алтай,
Чемальский р-н, Турбаза Катунь с, Сосновая ул, 12
Паспортные данные: паспорт серия 5001 № 716095
выдан 23.11.2001 УВД Дзержинского района города
Новосибирска


/ В. А. Мазалов/

ТЕХНИЧЕСКИЕ УСЛОВИЯ № 8000370526

для присоединения к электрическим сетям
Филиал ПАО "МРСК Сибири" - "Горно-Алтайские электрические сети"

Мазалов Владимир Александрович

1. Наименование энергопринимающих устройств заявителя: *электроустановки жилого дома.*
2. Наименование и место нахождения объектов, в целях электроснабжения которых осуществляется технологическое присоединение энергопринимающих устройств заявителя: *жилой дом, расположенный по адресу: Республика Алтай, Чемальский район, Чепишское сельское поселение, кадастровый номер земельного участка 04:05:010302:453.*
3. Максимальная мощность присоединяемых энергопринимающих устройств заявителя составляет: *15 кВт.*
 - 3.а Ранее присоединенная мощность по объекту *отсутствует.*
4. Категория надежности: *Третья.*
5. Класс напряжения электрических сетей, к которым осуществляется технологическое присоединение: *0,23 кВ.*
6. Год ввода в эксплуатацию энергопринимающих устройств заявителя: *2019г.*
7. Точка (точки) присоединения (вводные распределительные устройства, линии электропередачи, базовые подстанции, генераторы) и максимальная мощность энергопринимающих устройств по каждой точке присоединения:
Точка присоединения: максимальная мощность 15 кВт.

<i>Линия(0,4)</i>	<i>Проектируемая</i>
<i>ТП</i>	<i>Проектируемая</i>
<i>Линия(3/6/10)</i>	<i>Проектируемая</i>
<i>Линия (3/6/10)</i>	<i>Л-15-3 Чепиш</i>
<i>Ячейка ПС</i>	<i>Присоединение Л-15-3 Чепиш</i>
<i>ПС</i>	<i>ПС «Эликманарская» №15</i>
8. Основной источник питания: *ПС "Эликманарская" №15.*
9. Резервный источник питания: *отсутствует.*
10. **Сетевая организация осуществляет:**
 - 10.1. Организационные мероприятия:
 - 10.1.1. Подготовка технических условий на технологическое присоединение.
 - 10.1.2. Проверка выполнения технических условий со стороны Заявителя.
 - 10.1.3. Фактические действия по присоединению и обеспечению работы энергопринимающих устройств Заявителя.
 - 10.2. Требования по проектированию, строительству новых и реконструкции существующих электрических сетей филиала ПАО "МРСК Сибири" - "Горно-Алтайские электрические сети" для электроснабжения объектов заявителя: *выполнить проектную документацию в соответствии с Положением о составе разделов проектной документации и требованиях к их содержанию, утвержденным постановлением Правительством РФ от 16.02.2008 № 87 и согласовать со всеми заинтересованными организациями в соответствии с действующим законодательством.*
 - 10.2.1. *Запроектировать и построить ТП 10/0,4 кВ. Тип и мощность трансформатора определить проектом;*
 - 10.2.2. *От ВЛ-10 кВ Л-15-3 Чепиш до проектируемой ТП 10/0,4 кВ (п. 10.2.1.) запроектировать и построить ЛЭП 10 кВ. Номер отпаечной опоры, марку и сечение ЛЭП определить проектом;*
 - 10.2.3. *От проектируемой ТП 10/0,4 кВ (п. 10.2.1.) до границы земельного участка Заявителя запроектировать и построить ЛЭП 0,4 кВ. Способ прокладки, марку и сечение провода определить проектом;*

- 10.2.4. Определить проектом необходимость установки укоса и линейного разъединителя на отпаечной опоре ВЛ-10 кВ Л-15-3 Чеповш. Тип и место установки разъединителя определить проектом.

11. Заявитель осуществляет:

- 11.а. Монтаж измерительного комплекса учета энергии, соответствующего требованиям «Основных положений функционирования розничных рынков электрической энергии» (утвержденных Постановлением Правительства РФ от 04.05.2012 № 442);
- 11.б. Перед прибором учета установить отключающий аппарат, предусмотреть возможность его опломбирования;
- 11.в. Ввод до щита учета выполнить кабелем или самонесущим изолированным проводом типа СИП. Место прокладки кабеля или провода должно быть доступно для беспрепятственного осмотра по всей длине прокладки.
- 11.1. Требования по проектированию схемы электроснабжения от точки присоединения к сети МРСК: разработать проектную документацию в границах земельного участка Заявителя согласно обязательствам, предусмотренным техническими условиями, за исключением случаев, когда в соответствии с законодательством Российской Федерации о градостроительной деятельности разработка проектной документации не является обязательной;
- 11.2 Требования к организации учета электрической энергии: выполнить в соответствии с требованиями «Основных положений функционирования розничных рынков электрической энергии» (утвержденных Постановлением Правительства РФ от 04.05.2012 № 442);
- 11.2.1. Защиты и автоматики: не требуется.
- 11.3. Мероприятия по обеспечению резервным источником питания энергопринимающих устройств, требующих повышенной надежности электроснабжения в соответствии с требованиями НТД: не требуется.
- 11.4. Требования по согласованию проектной документации с Сетевой организацией и федеральным органом исполнительной власти по технологическому надзору: при разработке проектной документации согласно п. 11.1 настоящих ТУ согласовать ее со всеми заинтересованными сторонами в соответствии с действующим законодательством.
- 11.5. Требования по предоставлению заключений экспертных организаций по проектной документации, освидетельствования технического состояния энергоустановок и получению разрешения уполномоченного федерального органа исполнительной власти по технологическому надзору на допуск в эксплуатацию: после выполнения технических условий энергопринимающее устройство предъявить представителю Сетевой организации для составления акта о выполнении ТУ, акта об осуществлении технологического присоединения, акта допуска прибора учета к эксплуатации и согласования расчетной схемы учета электроэнергии.

Дополнительные сведения:

- Запрещается строительство и производство любых работ в охранных зонах электрических сетей, принадлежащих филиалу ПАО "МРСК Сибири" - "Горно-Алтайские электрические сети" без предварительного согласования;
- Запрещается самовольное включение электроустановки, изменение схемы электроснабжения и увеличение нагрузки сверх разрешенной.
- Указанная в настоящих технических условиях точка присоединения к электрическим сетям ПАО "МРСК Сибири" на момент заключения договора о технологическом присоединении является условной и окончательно фиксируется в документах о технологическом присоединении (акт о технологическом присоединении), что не требует внесения изменений в данные технические условия для последующего осуществления технологического присоединения энергопринимающих устройств заявителя к электрическим сетям.

12. Срок действия настоящих технических условий составляет 5 лет со дня заключения договора об осуществлении технологического присоединения к электрическим сетям.



Начальник сектора перспективного развития филиала ПАО «МРСК Сибири» - «ГАЭС»

Тугуров Евгений Сергеевич
« 19 » 12 2012 г