


Схема границ земельного участка на кадастровом плане территории, планируемого к использованию для размещения подземного сооружения объекта: «Распределительный газопровод высокого давления Урлу-Аспак-Каракол, первая очередь строительства»

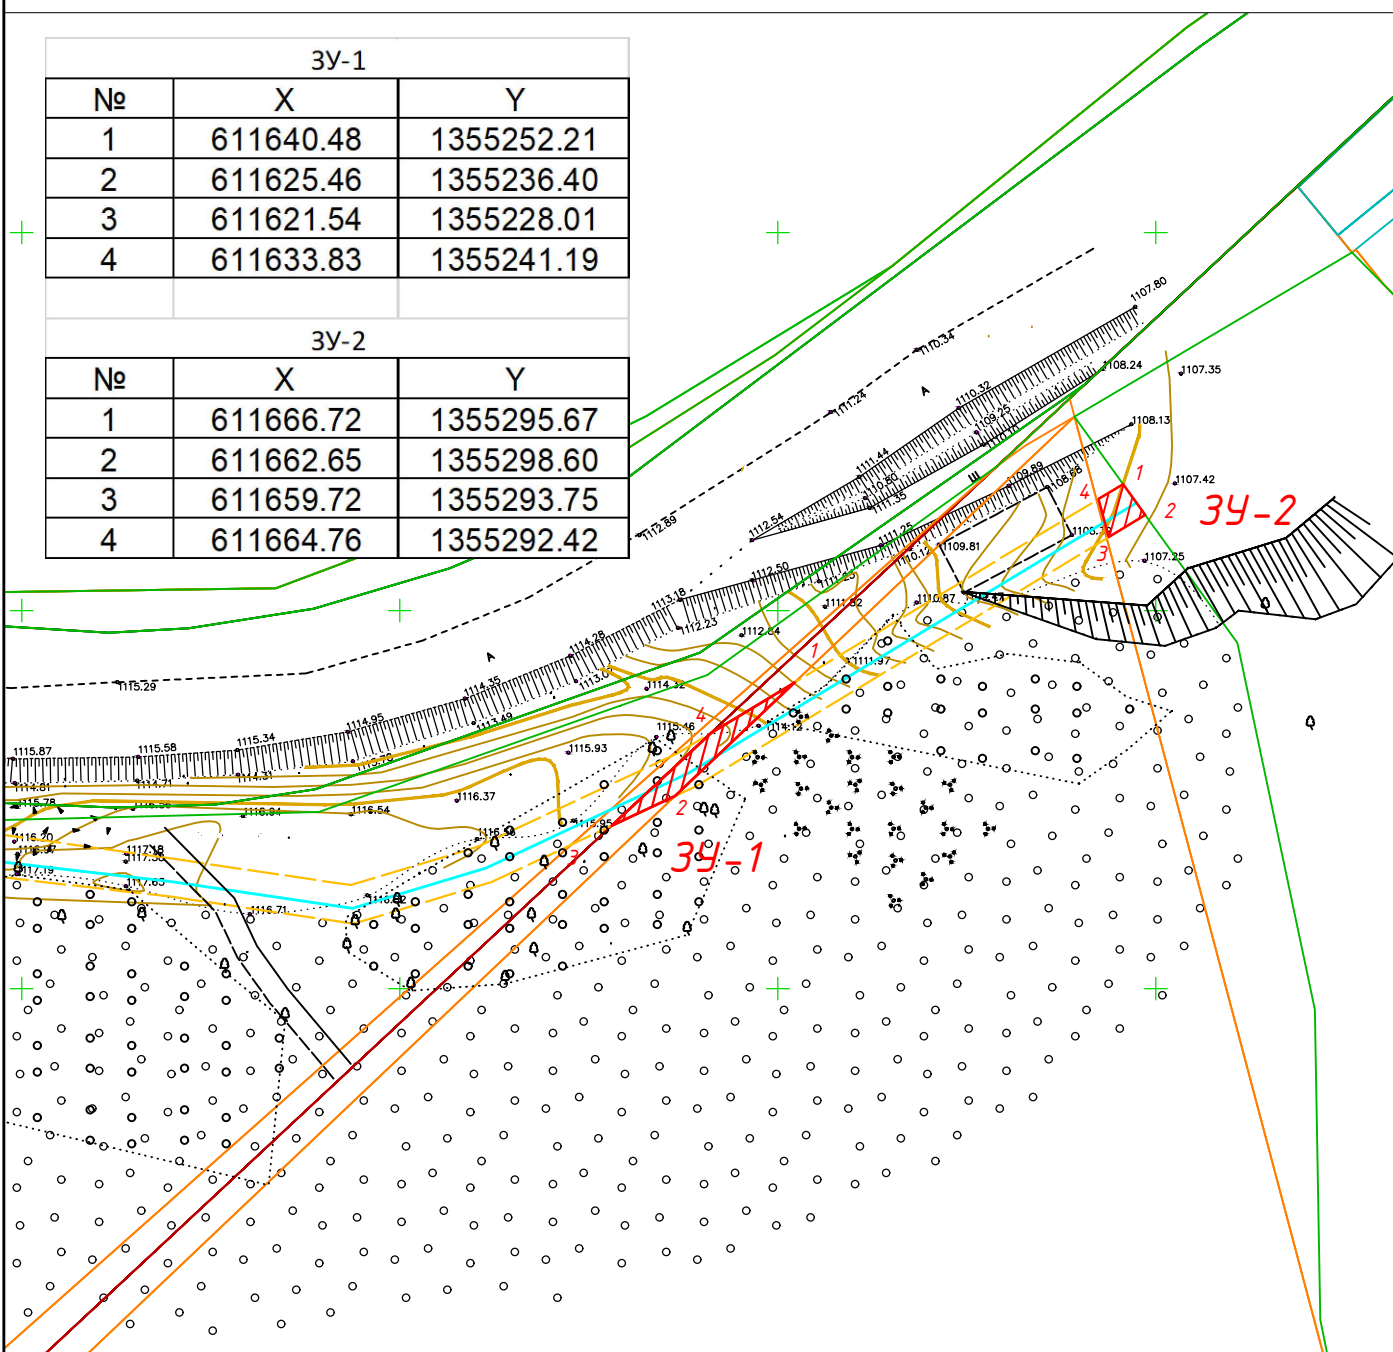

ЗУ-1		
№	X	Y
1	611640.48	1355252.21
2	611625.46	1355236.40
3	611621.54	1355228.01
4	611633.83	1355241.19
ЗУ-2		
№	X	Y
1	611666.72	1355295.67
2	611662.65	1355298.60
3	611659.72	1355293.75
4	611664.76	1355292.42



- границы ЗУ по данным ЕГРН

Масштаб 1:1000



- границы образуемых ЗУ



- проектируемый газопровод



- охранный зона проектируемого газопровода

Площадь ЗУ1 - 55,76 кв.м.
Протяженность - 10,5 м

Площадь ЗУ2 - 23,66 кв.м.
Протяженность - 4,9 м