
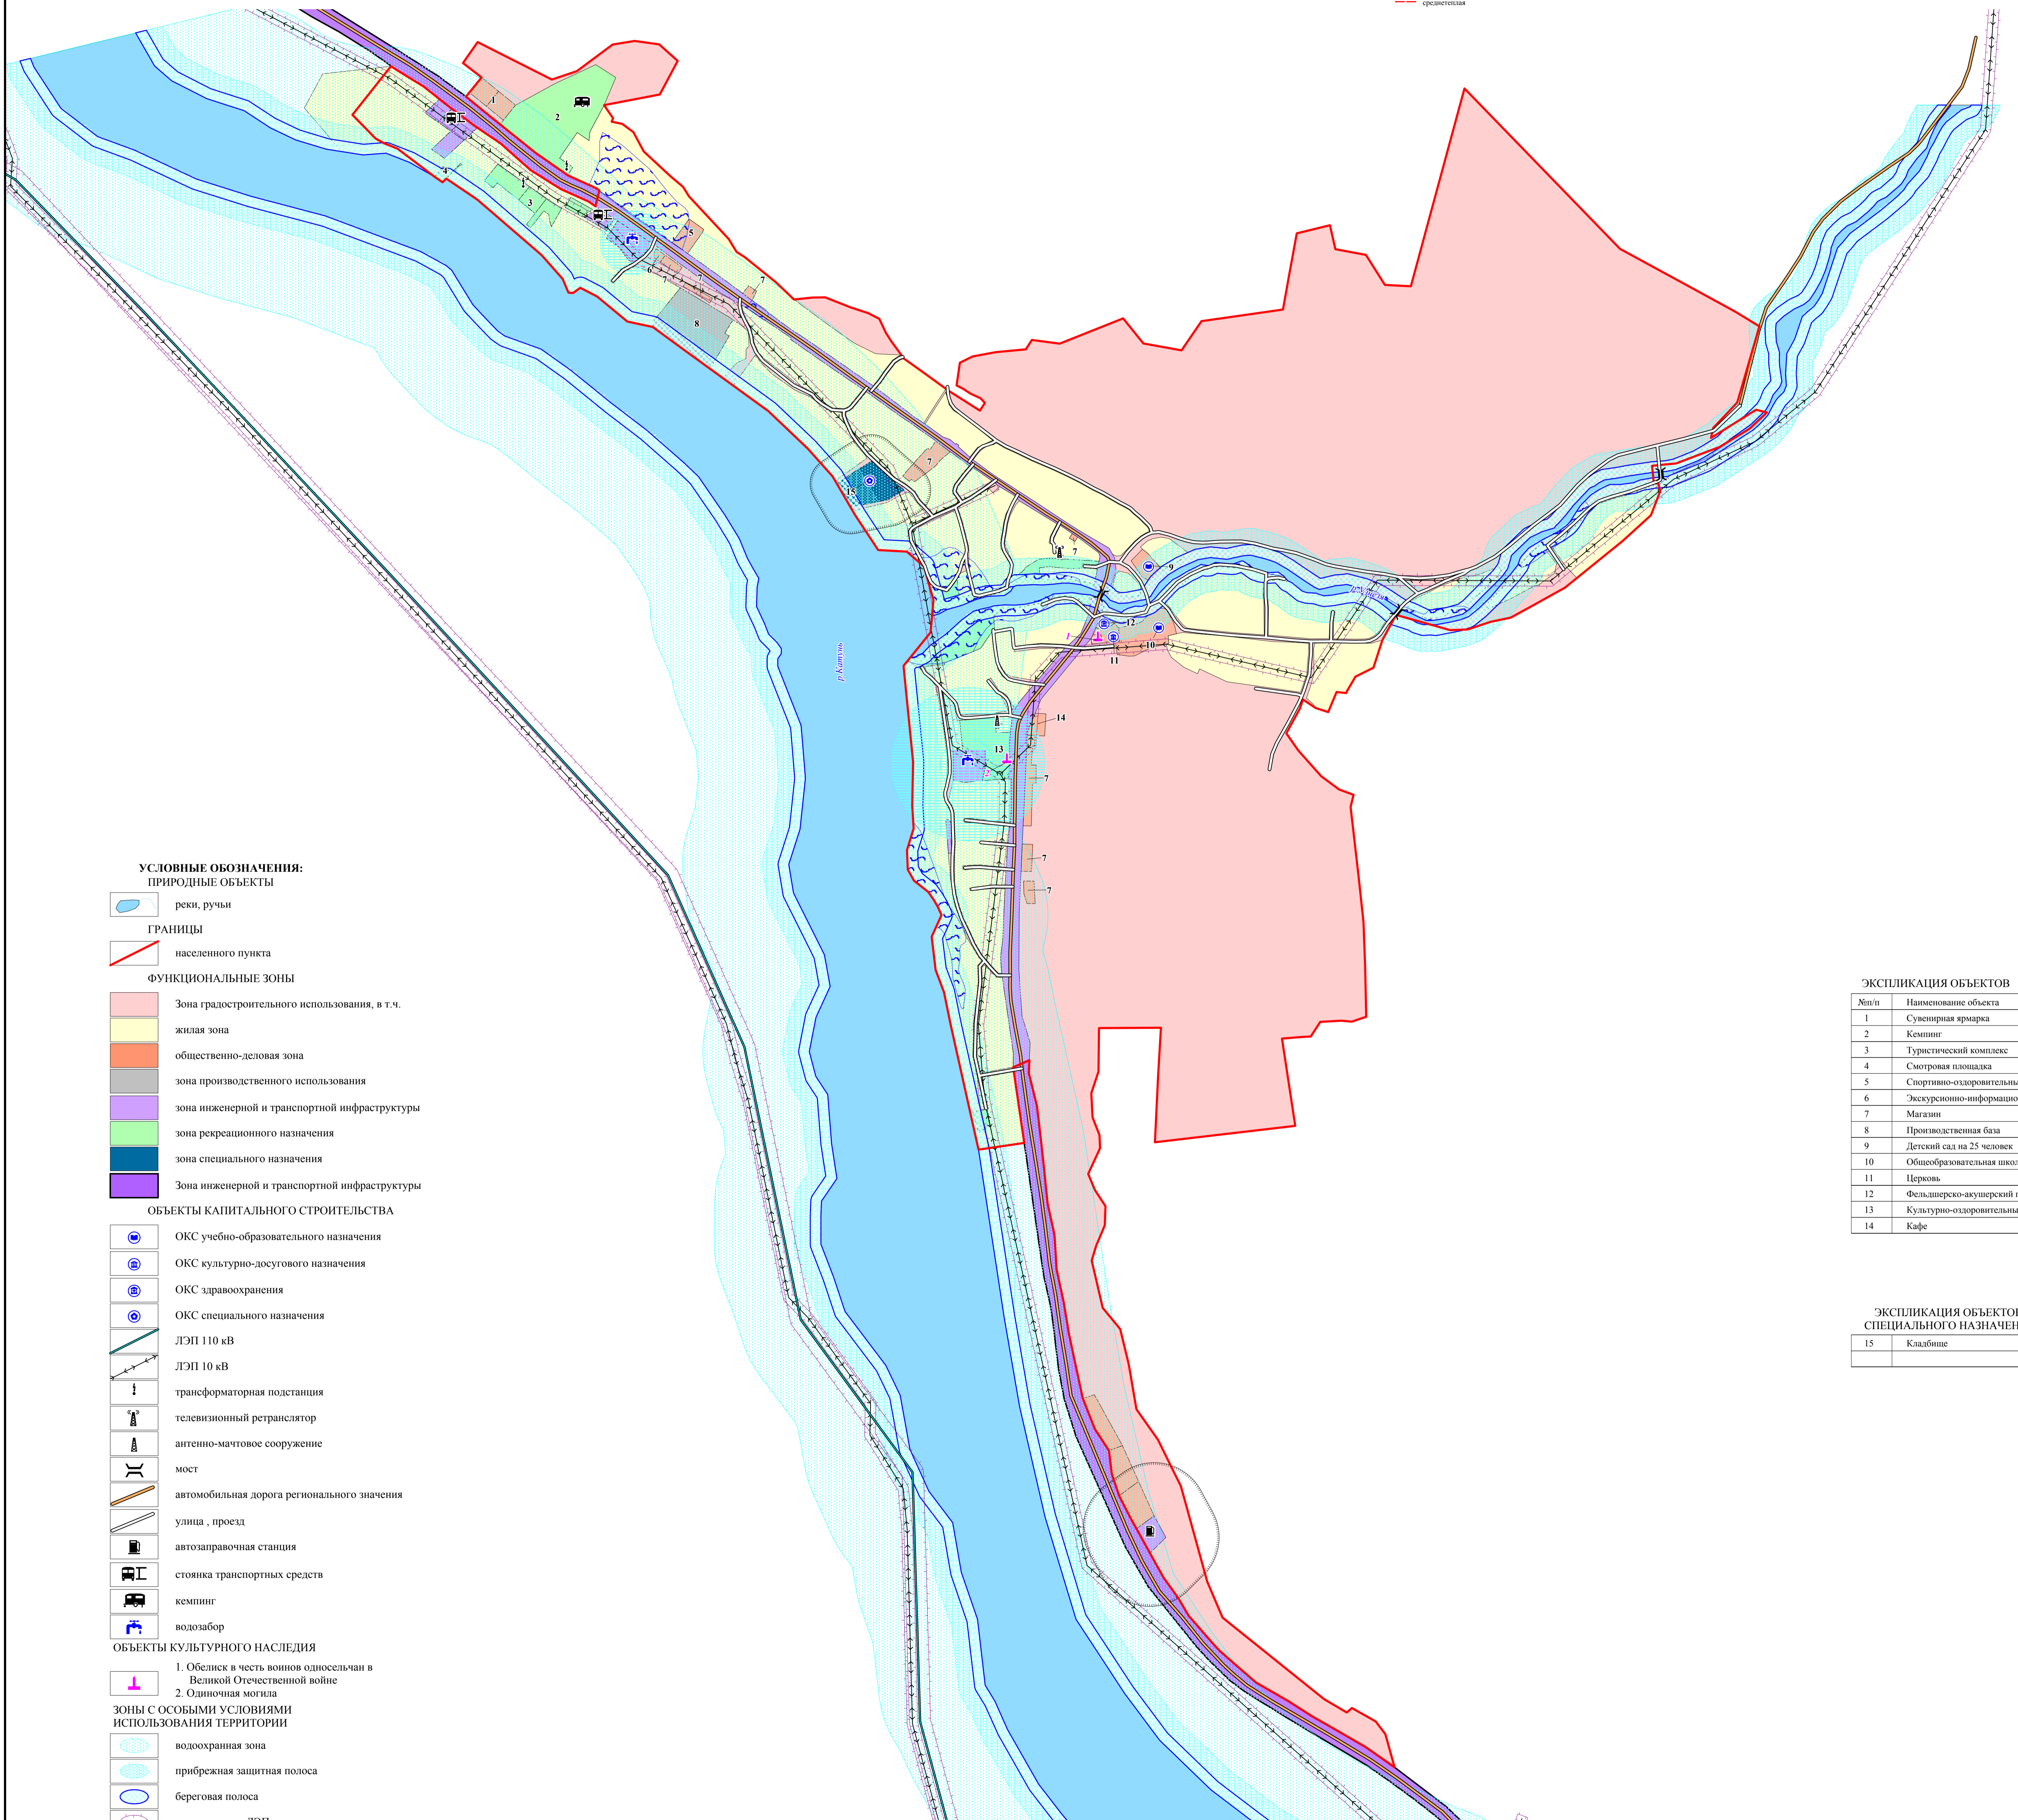


КАРТА СОВРЕМЕННОГО ИСПОЛЬЗОВАНИЯ И КОМПЛЕКСНОЙ ОЦЕНКИ ТЕРРИТОРИИ
 С.УЗНЕЗЯ МУНИЦИПАЛЬНОГО ОБРАЗОВАНИЯ УЗНЕЗИНСКОЕ СЕЛЬСКОЕ ПОСЕЛЕНИЕ
 ЧЕМАЛЬСКОГО РАЙОНА РЕСПУБЛИКИ АЛТАЙ
 МАСШТАБ 1 : 5 000

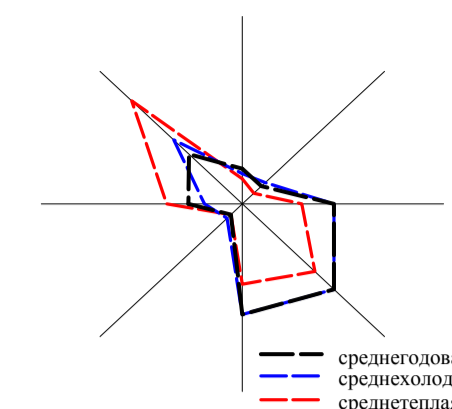

- УСЛОВНЫЕ ОБОЗНАЧЕНИЯ:**
- ПРИРОДНЫЕ ОБЪЕКТЫ**
- реки, ручьи
- ГРАНИЦЫ**
- населенного пункта
- ФУНКЦИОНАЛЬНЫЕ ЗОНЫ**
- Зона градостроительного использования, в т.ч.
 - жилая зона
 - общественно-деловая зона
 - зона производственного использования
 - зона инженерной и транспортной инфраструктуры
 - зона рекреационного назначения
 - зона специального назначения
 - Зона инженерной и транспортной инфраструктуры
- ОБЪЕКТЫ КАПИТАЛЬНОГО СТРОИТЕЛЬСТВА**
- ОКС учебно-образовательного назначения
 - ОКС культурно-досугового назначения
 - ОКС здравоохранения
 - ОКС специального назначения
 - ЛЭП 110 кВ
 - ЛЭП 10 кВ
 - трансформаторная подстанция
 - телевизионный ретранслятор
 - антенно-мачтовое сооружение
 - мост
 - автомобильная дорога регионального значения
 - улица, проезд
 - автозаправочная станция
 - стоянка транспортных средств
 - кемпинг
 - водозабор
- ОБЪЕКТЫ КУЛЬТУРНОГО НАСЛЕДИЯ**
- Обелиск в честь воинов односельчан в Великой Отечественной войне
 - Одиночная могила
- ЗОНЫ С ОСОБЫМИ УСЛОВИЯМИ ИСПОЛЬЗОВАНИЯ ТЕРРИТОРИИ**
- водоохранная зона
 - прибрежная защитная полоса
 - береговая полоса
 - охранная зона ЛЭП
 - санитарно-защитная зона
 - зона санитарной охраны источников питьевого водоснабжения
- ТЕРРИТОРИИ, ПОДВЕРЖЕННЫЕ РИСКУ ВОЗНИКНОВЕНИЯ ЧРЕЗВЫЧАЙНЫХ СИТУАЦИЙ ПРИРОДНОГО И ТЕХНОГЕННОГО ХАРАКТЕРА**
- затопление

ЭКСПЛИКАЦИЯ ОБЪЕКТОВ

№п/п	Наименование объекта
1	Суvenirная ярмарка
2	Кемпинг
3	Туристический комплекс
4	Смотровая площадка
5	Спортивно-оздоровительный комплекс
6	Экскурсионно-информационный центр
7	Магазин
8	Производственная база
9	Детский сад на 25 человек
10	Общеобразовательная школа до 40 чел.
11	Церковь
12	Фельдшерско-акушерский пункт
13	Культурно-оздоровительный центр
14	Кафе

ЭКСПЛИКАЦИЯ ОБЪЕКТОВ СПЕЦИАЛЬНОГО НАЗНАЧЕНИЯ

15	Кладбище
----	----------

Изм.	Кол-во	Лист	№ доп.	Подпись	Дата	Генеральный план муниципального образования Узнезинское сельское поселение Чемальского района Республики Алтай		Стр.	Лист	Листов
Директор		Клюшников				с. Узнезя	ГП	2	16	
Гл. арх-р		Бахуров								
Нач. отдела		Слюва								
Архитектор						Карта современного использования и комплексной оценки территории				
Инженер						М 1:5000				ООО "Алтайгирозем" г. Барнаул